


Строительство складского помещения ангарного типа

Эскизный проект


23-2025-ЭП

[illegible]

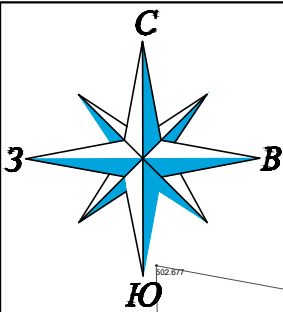

Поз.	Наименование	Площадь застройки, кв.м.
1	Ангар 12х39,0м	474,32

Генеральный план

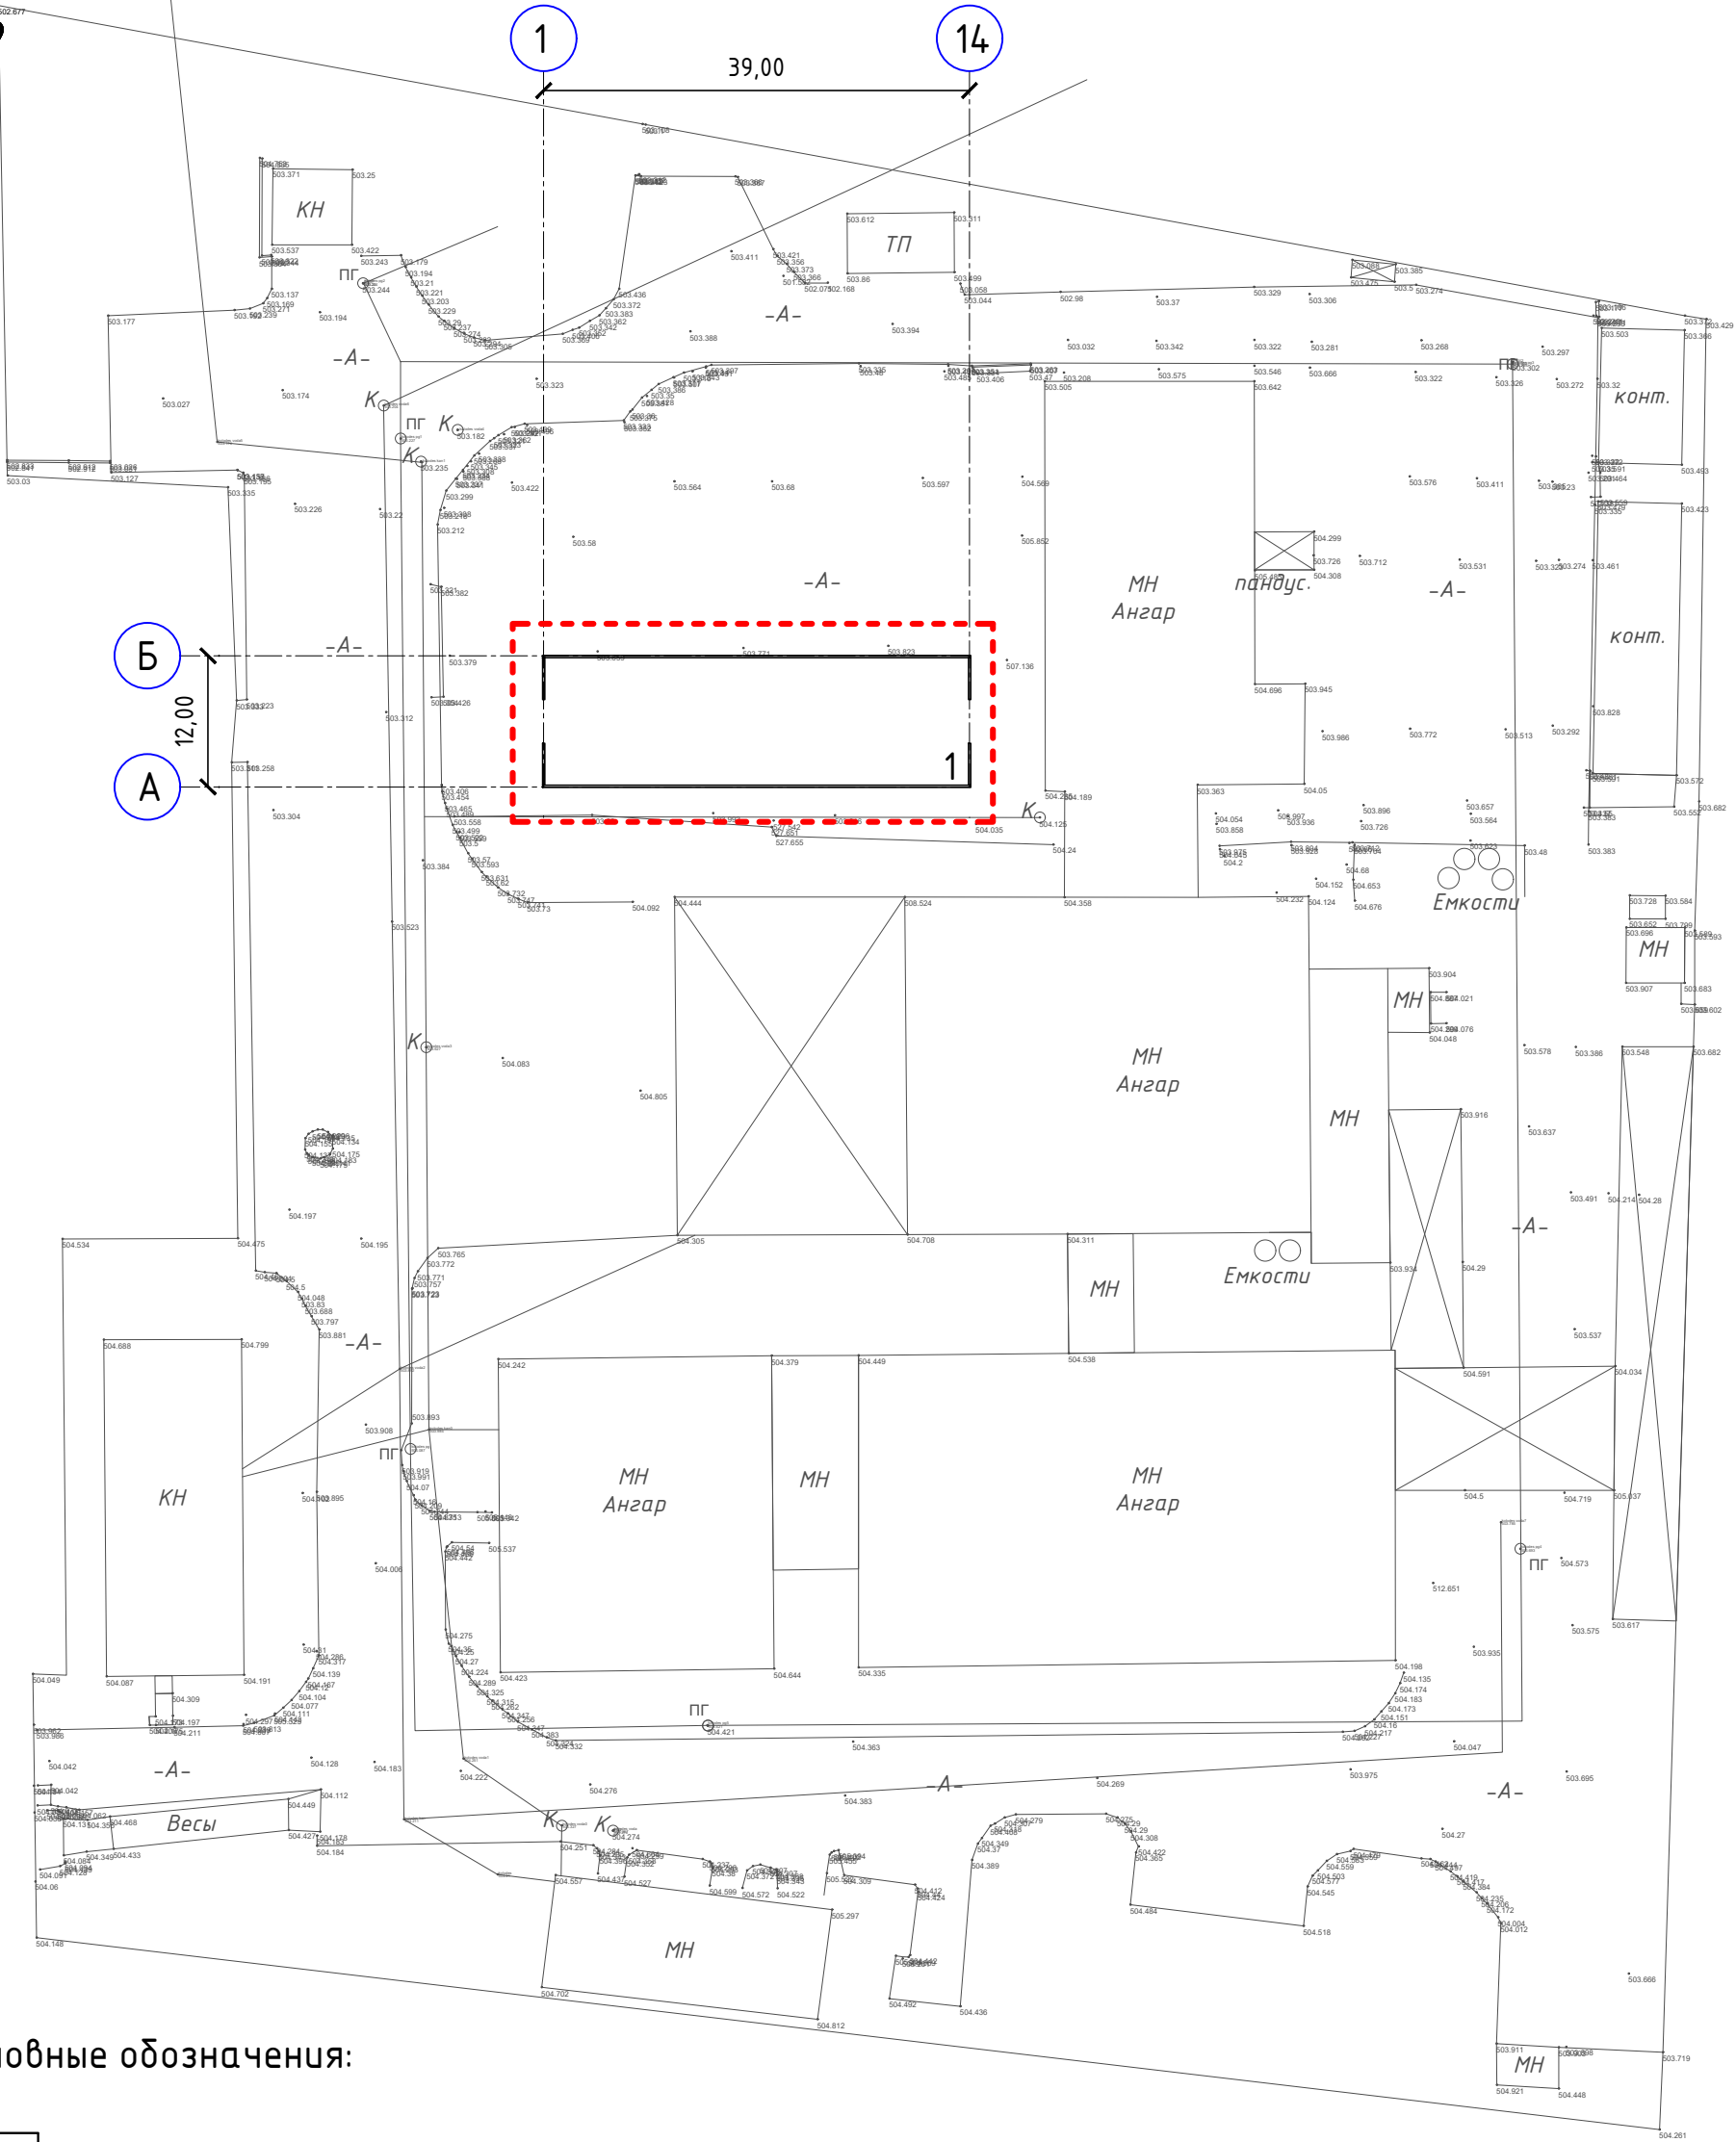

Условные обозначения:

- проектируемое здание
- существующие здания
- участок проектирования

Согласовано

Инв. № подл. Подп. и дата Взам. инв. №

						23-2025				ЭП		
						Строительство складского помещения ангарного типа						
Изм.	Кол.уч.	Лист	№ док.	Подп.	Дата							
						Склад				Стадия	Лист	Листов
ГИП		Шейн И.В.			08.25					ЭП	2	9
Проверил		Шейн И.В.			08.25							
Разраб.		Юнгз А.Ю.			08.25							
Н.контр.		Чеснаков Д.Е.			08.25	Генеральный план						

Согласовано


Взам. инв. №

Подл. и дата


Инв. N подл.

Поз.	Элемент	Вид отделки	Цвет или № эталона	Примечание
1	Стена, покрытие	ПВХ тент		Синий
2	Стена, покрытие	ПВХ тент		Белый
3	Ворота с калиткой	Окраска ПФ-115		Синий
4	Вентиляция	Пластик		Белый


Фасад 1-14

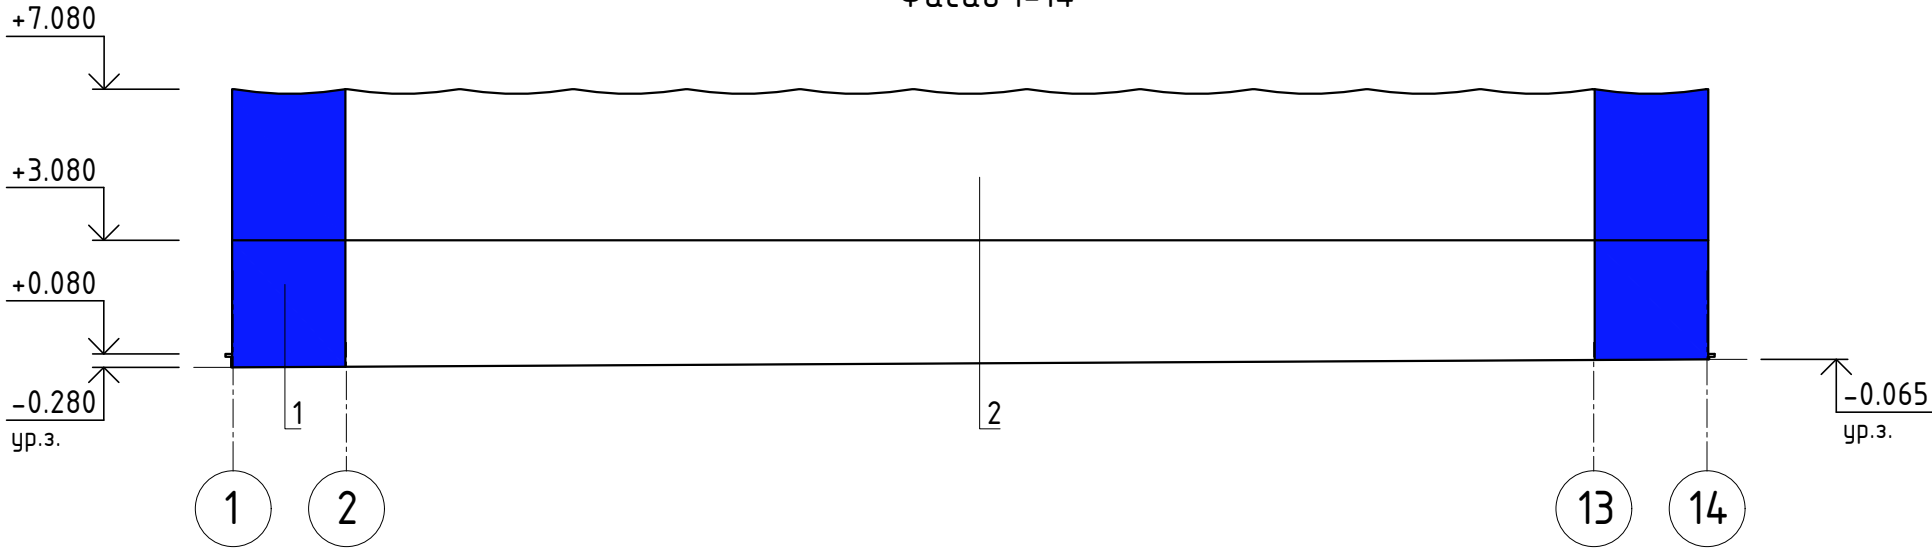


Фасад Б-А

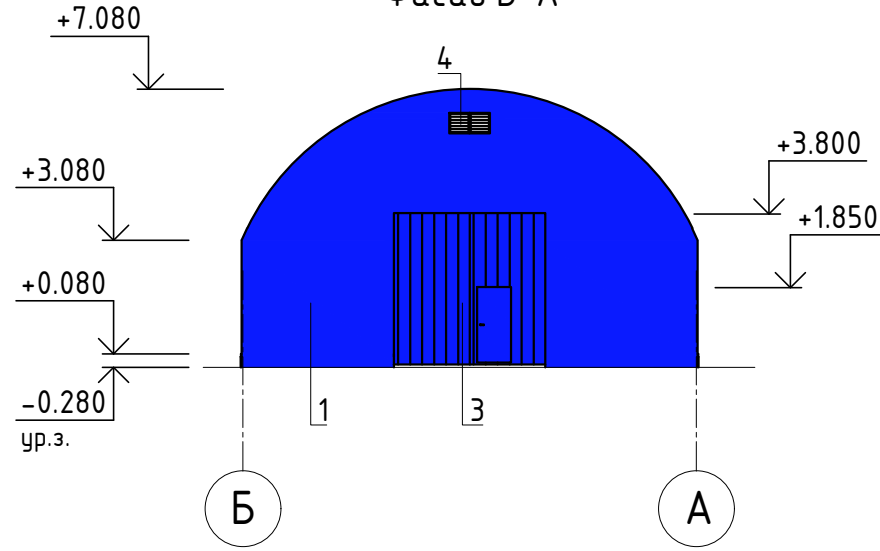

Фасад 14-1

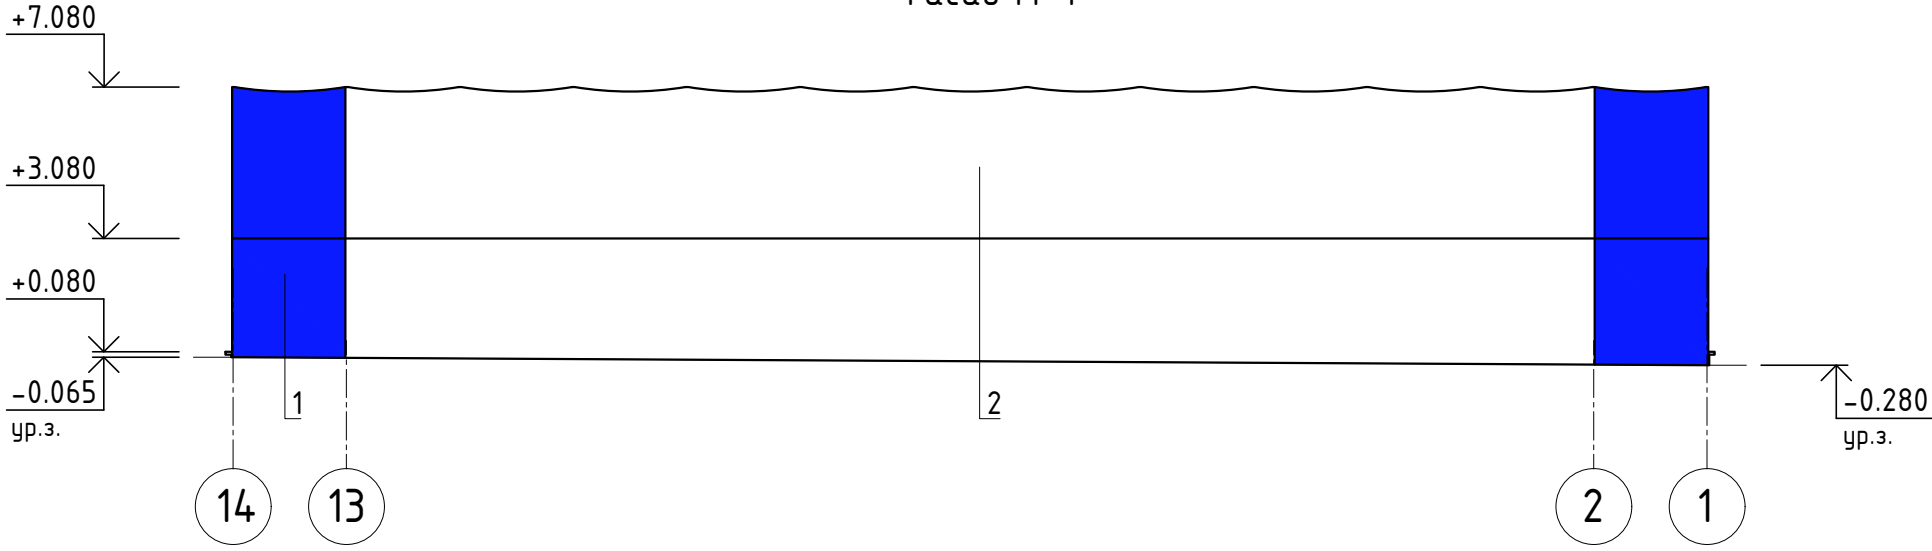

Фасад А-Б

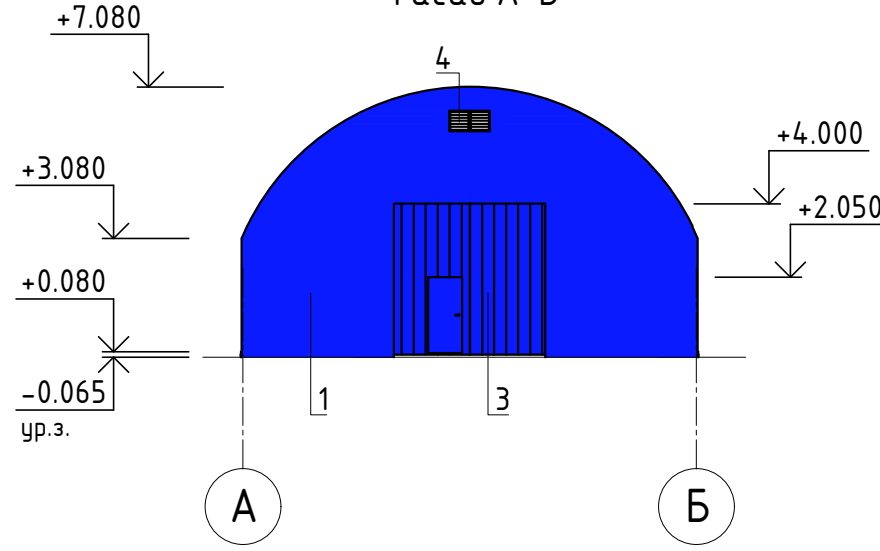

						23-2025				ЭП
						Строительство складского помещения ангарного типа				
Изм.	Кол. уч.	Лист	№ док.	Подп.	Дата	Склад	Стадия	Лист	Листов	
ГИП		Шейн И.В.			08.25		ЭП	3	9	
Проверил		Шейн И.В.			08.25					
Разраб.		Юнг А.Ю.			08.25					
Н.контр.		Чеснаков Д.Е.			08.25	Фасады. Паспорт цветового решения				


Согласовано

Взам. инв. №


Подл. и дата

Инв. N подл.


Фасад 1-14

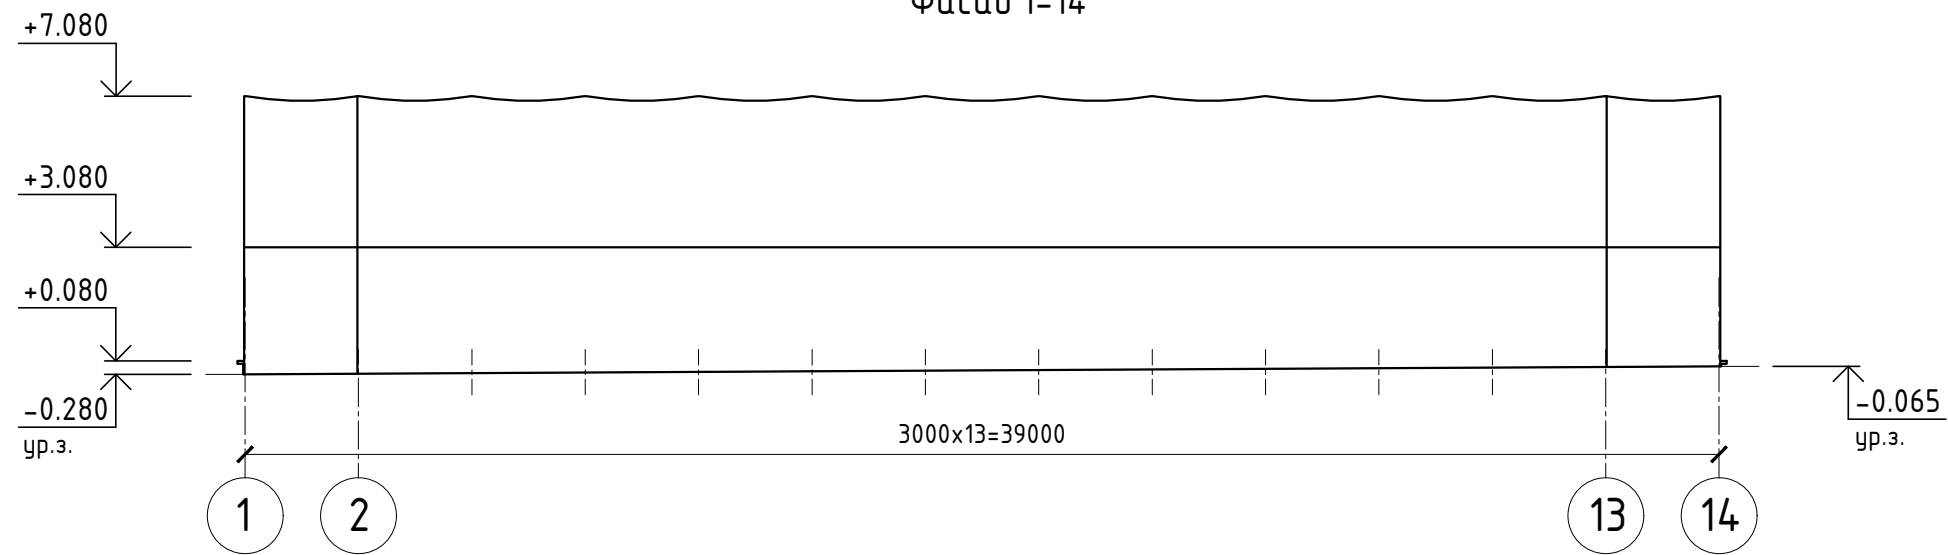


Фасад Б-А

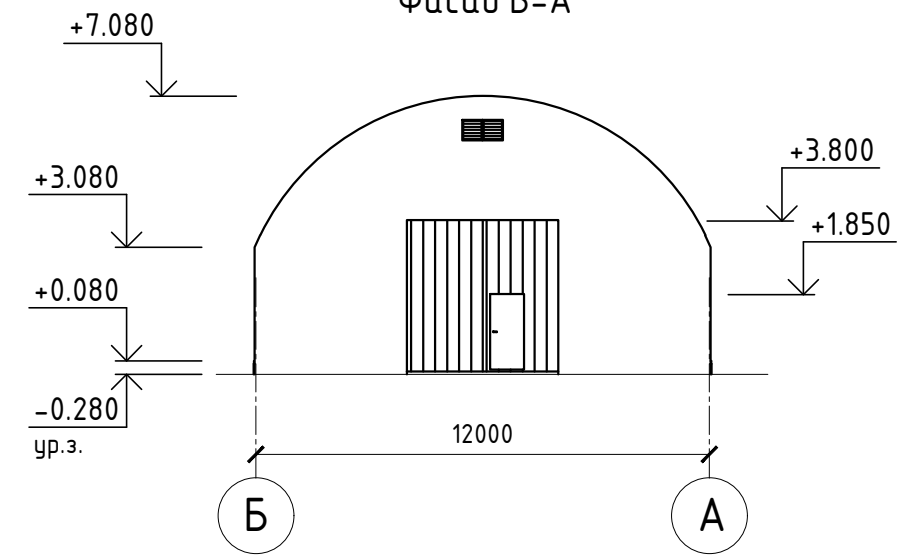


Фасад 14-1

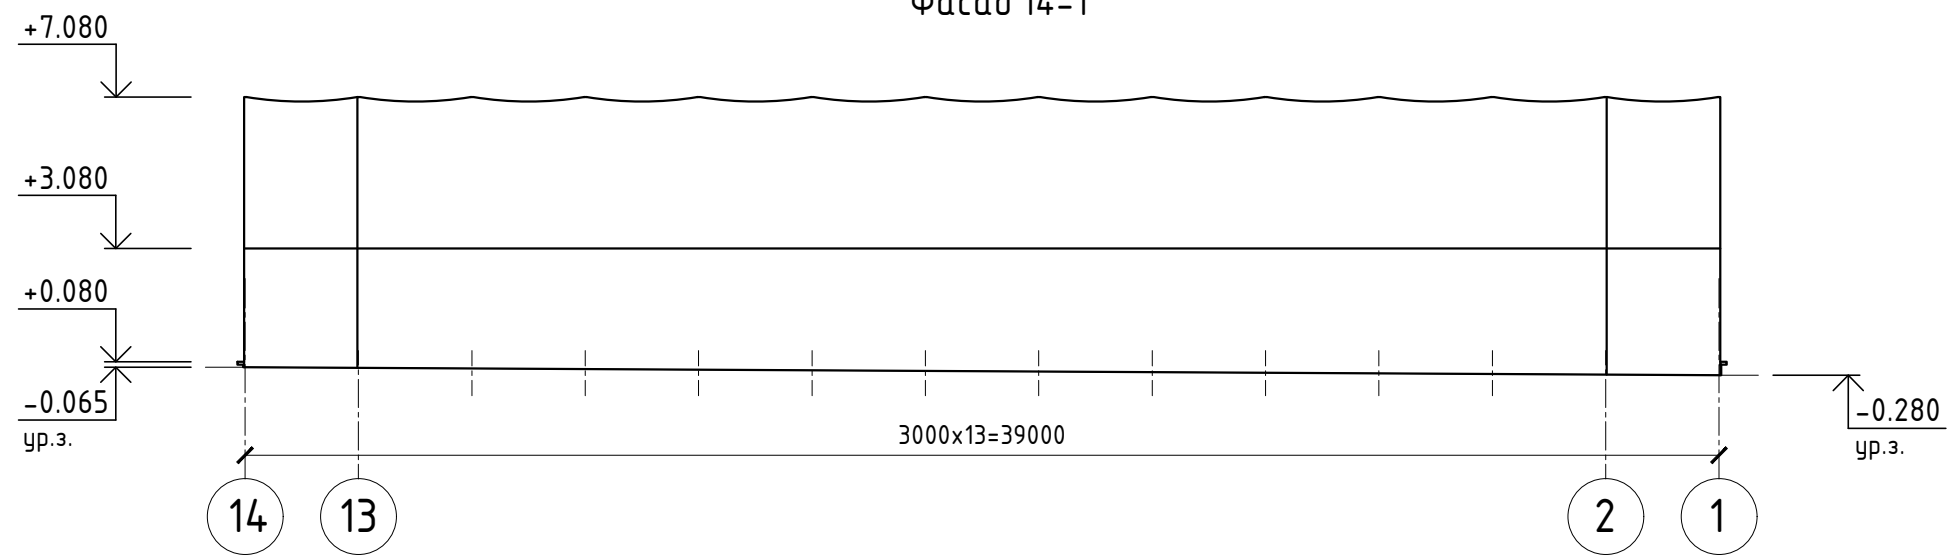



Фасад А-Б

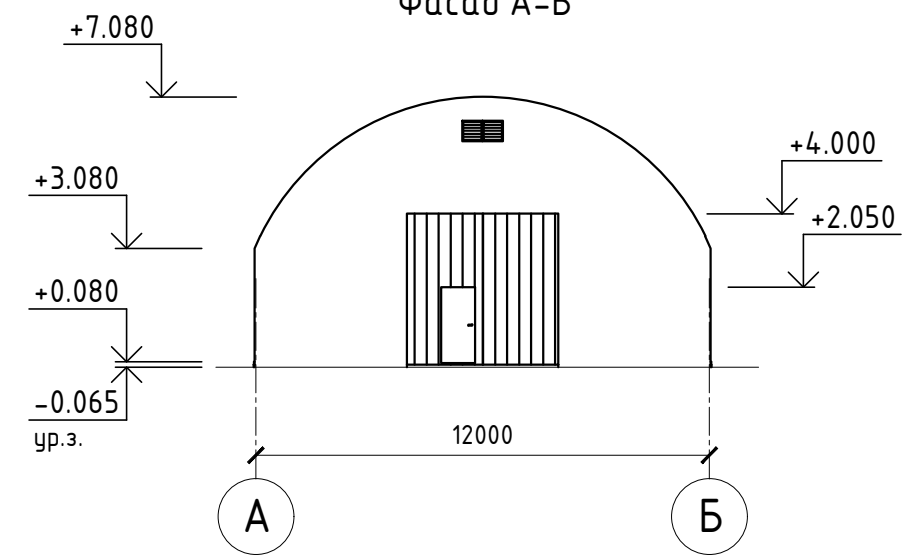

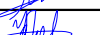						23-2025			ЭП			
						Строительство складского помещения ангарного типа						
Изм.	Кол.уч.	Лист	№ док.	Подп.	Дата							
						Склад			Стадия	Лист	Листов	
ГИП		Шейн И.В.			08.25				ЭП	4	9	
Проверил		Шейн И.В.			08.25							
Разраб.		Юнг А.Ю.			08.25	Фасады						
Н.контр.		Чеснаков Д.Е.			08.25							

Экспликация помещений

Номер помещения	Наименование	Площадь, м ²
1	Помещение склада	453,96

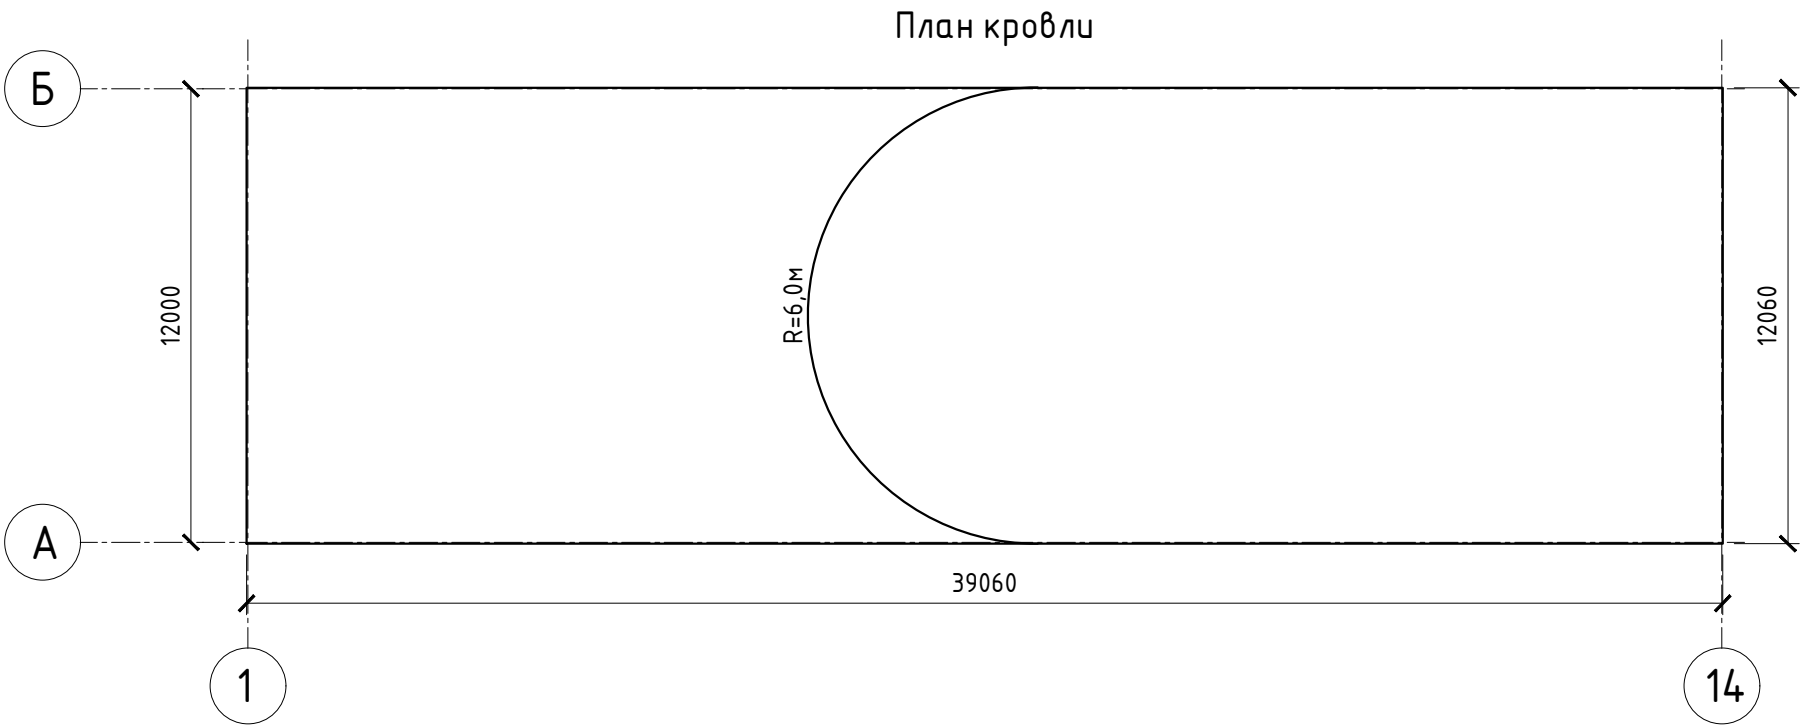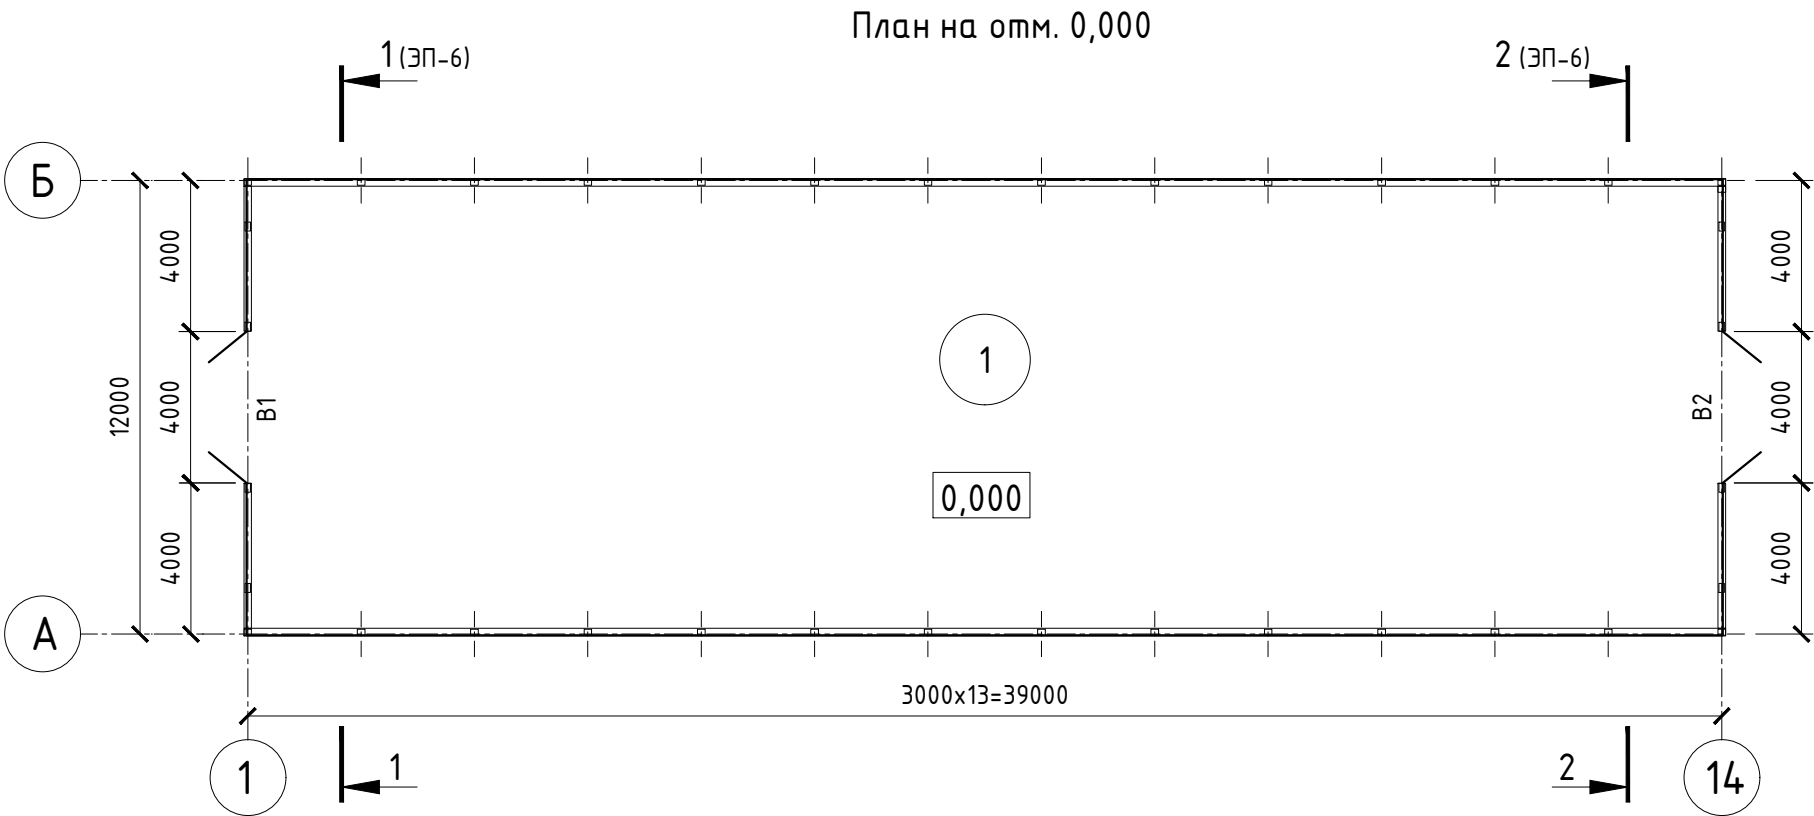

						23-2025			ЭП
						Строительство складского помещения ангарного типа			
Изм.	Кол. уч.	Лист	№ док.	Подп.	Дата	Склад	Стадия	Лист	Листов
ГИП		Шейн И.В.			08.25		ЭП	5	9
Проверил		Шейн И.В.			08.25	План на отм.0,000. Экспликация помещений. План кровли			
Разраб.		Юнг А.Ю.			08.25				
Н.контр.		Чеснаков Д.Е.			08.25				

Видовой рисунок 1



Согласовано				
Инв. № подл.	Подп. и дата	Взам. инв. №		

						23-2025				ЭП		
						Строительство складского помещения ангарного типа						
Изм.	Кол.уч.	Лист	№ док.	Подп.	Дата							
						Склад				Стадия	Лист	Листов
ГИП		Шейн И.В.			08.25					ЭП	7	9
Проверил		Шейн И.В.			08.25	Видовой рисунок 1						
Разраб.		Юнг А.Ю.			08.25							
Н.контр.		Чеснаков Д.Е.			08.25							


Видовой рисунок 2



Согласовано				
Инв. № подл.	Подп. и дата	Взам. инв. №		

						23-2025				ЭП		
						Строительство складского помещения ангарного типа						
Изм.	Кол.уч.	Лист	№ док.	Подп.	Дата							
						Склад				Стадия	Лист	Листов
ГИП		Шейн И.В.			08.25					ЭП	8	9
Проверил		Шейн И.В.			08.25							
Разраб.		Юнг А.Ю.			08.25							
Н.контр.		Чеснаков Д.Е.			08.25							
						Видовой рисунок 2						

Видовой рисунок 3

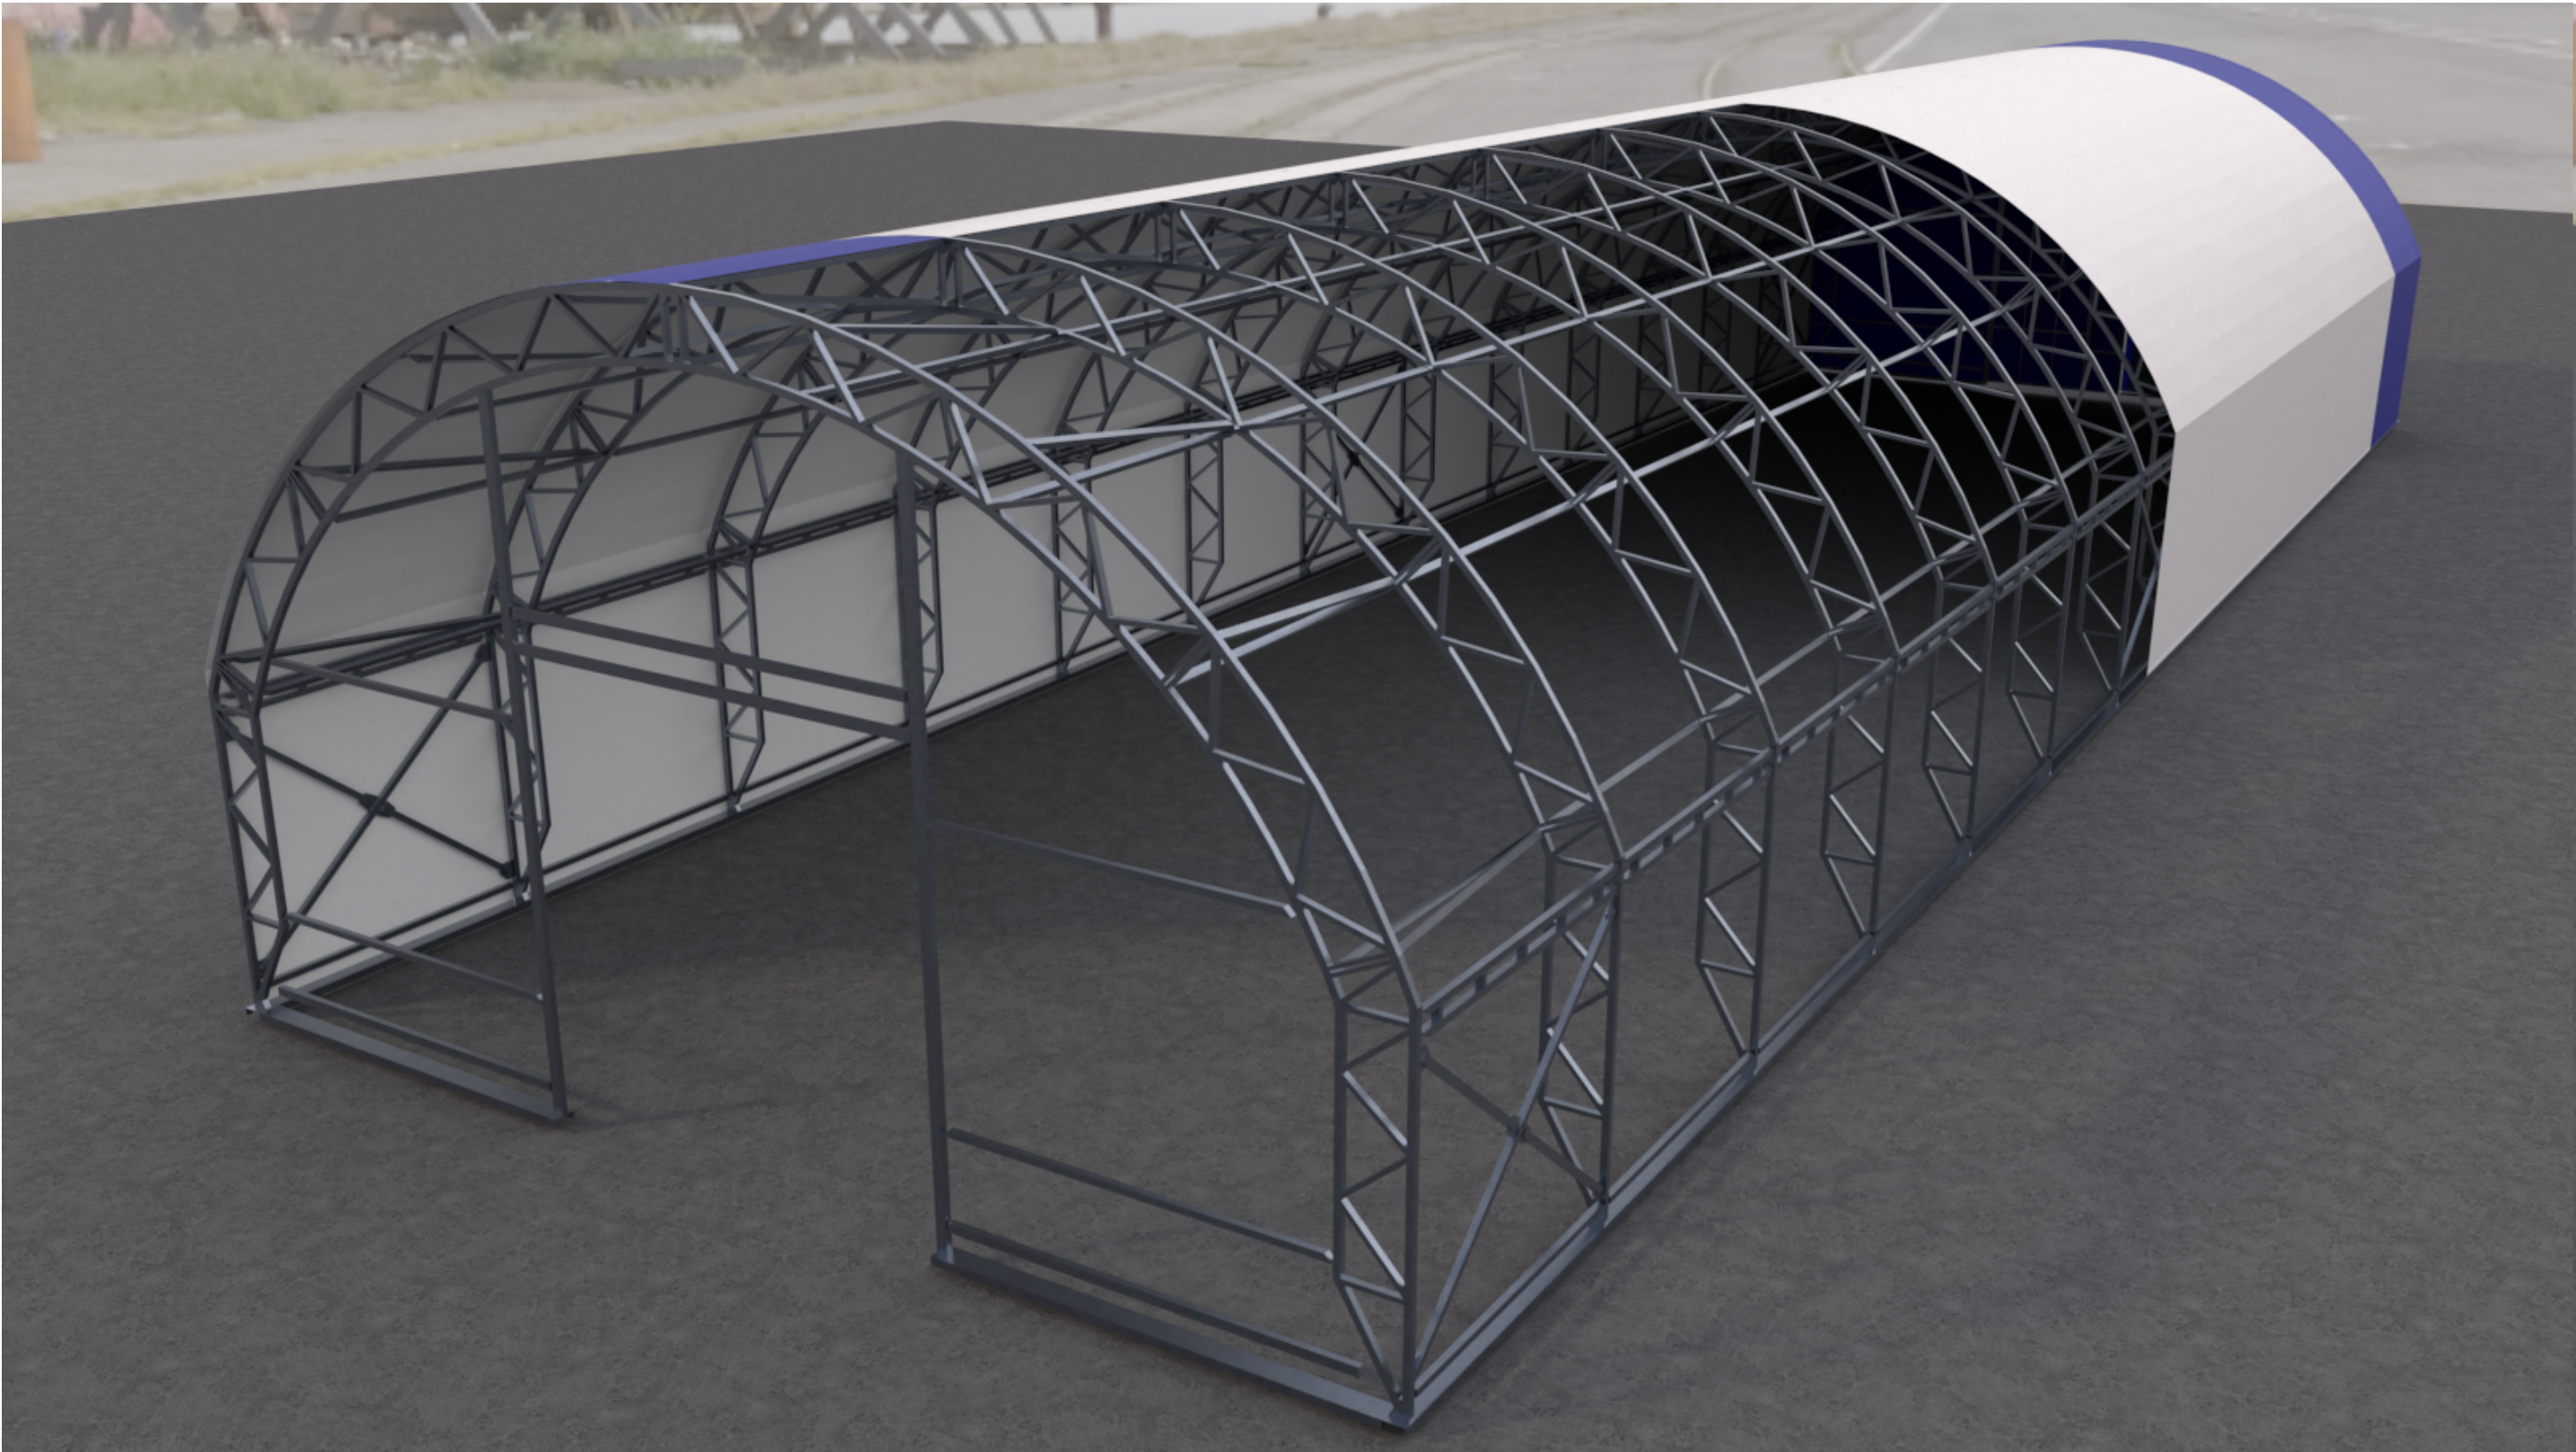

Согласовано				
Инв. № подл.	Подп. и дата	Взам. инв. №		

						23-2025				ЭП	
						Строительство складского помещения ангарного типа					
Изм.	Кол.уч.	Лист	№ док.	Подп.	Дата						
						Склад	Стадия	Лист	Листов		
ГИП		Шейн И.В.			08.25		ЭП	9	9		
Проверил		Шейн И.В.			08.25						
Разраб.		Юнг А.Ю.			08.25	Видовой рисунок 3					
Н.контр.		Чеснаков Д.Е.			08.25						