


ЭСКИЗНЫЙ ПРОЕКТ

“Строительство складских помещений
с административно-бытовым корпусом по адресу:
Костанайская область, г.Костанай, ул.Челябинская, уч.38”

Проектируемый участок


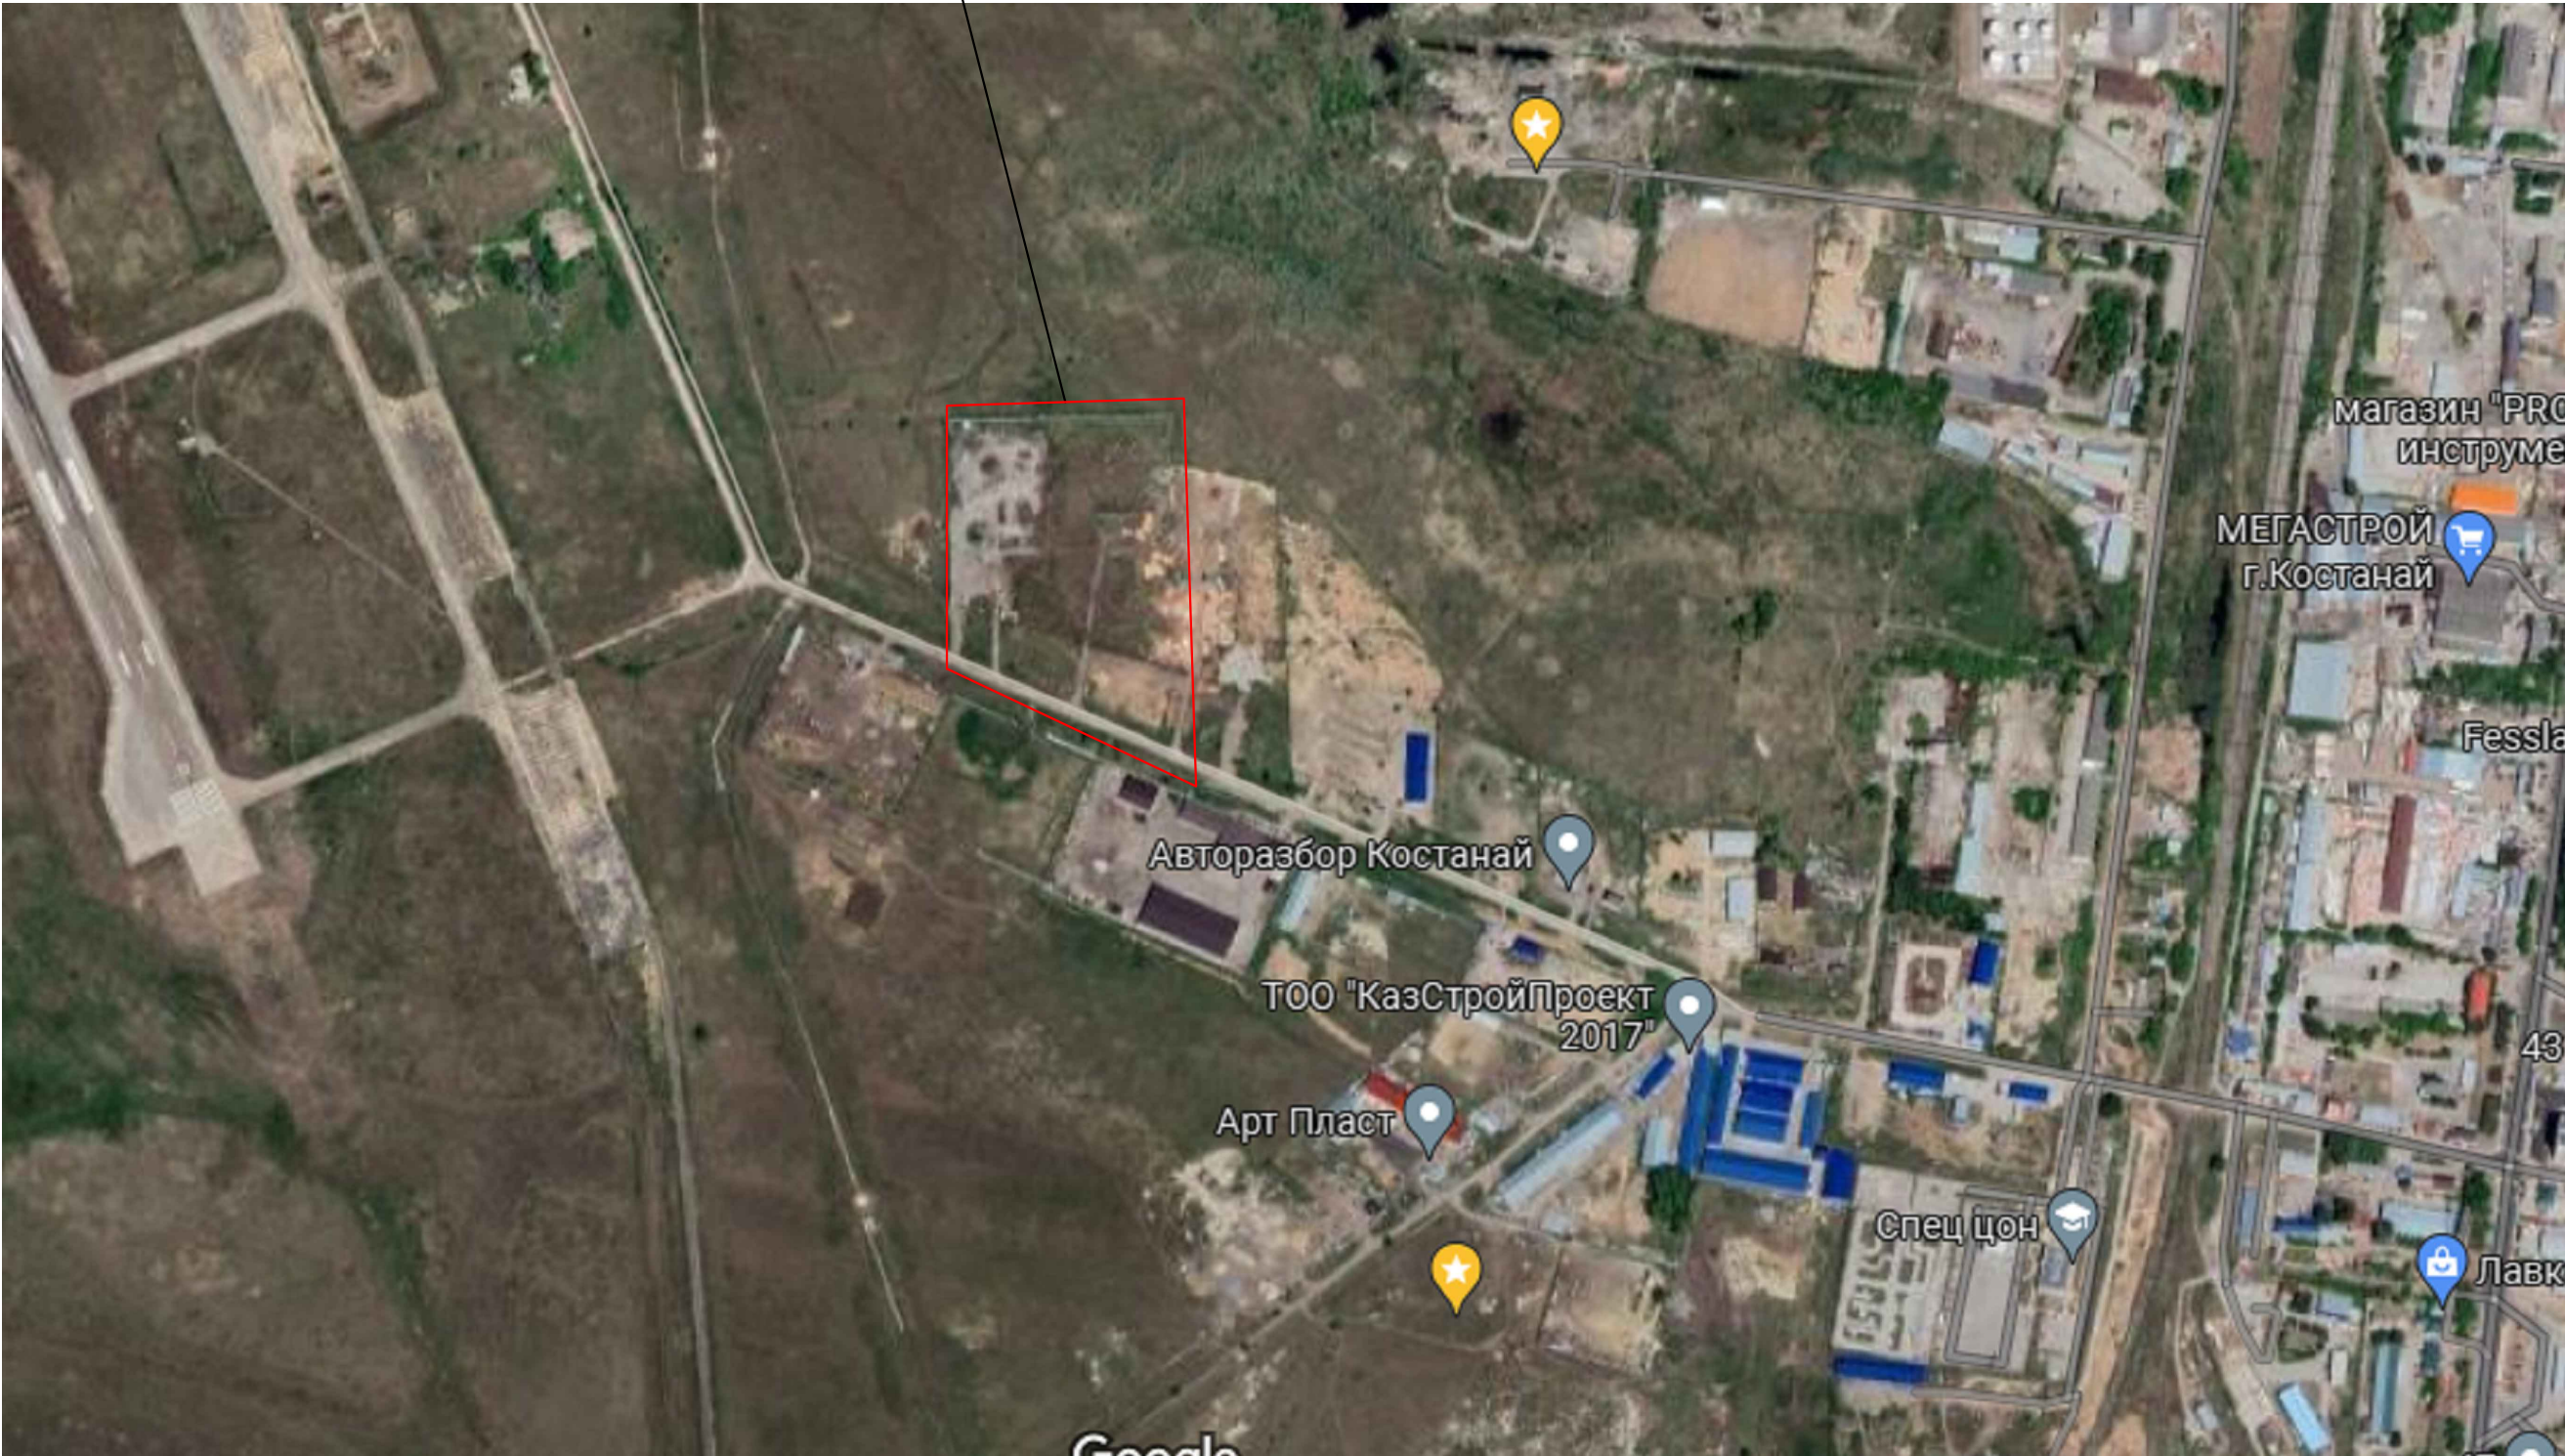


						"Строительство складских помещений с административно-бытовым корпусом по адресу: Костанайская область, г.Костанай, ул.Челябинская, уч.38"		
Изм.	Кол. уч.	Лист	№ док.	Подп.	Дата			
							Стадия	Лист
							ЭП	2
								Листов
								34

Генеральный план
М 1:500

Экспликация зданий и сооружений

- 1. Административно-бытовой корпус
- 2. Склад 12х35,19
- 3. Склад 36х54

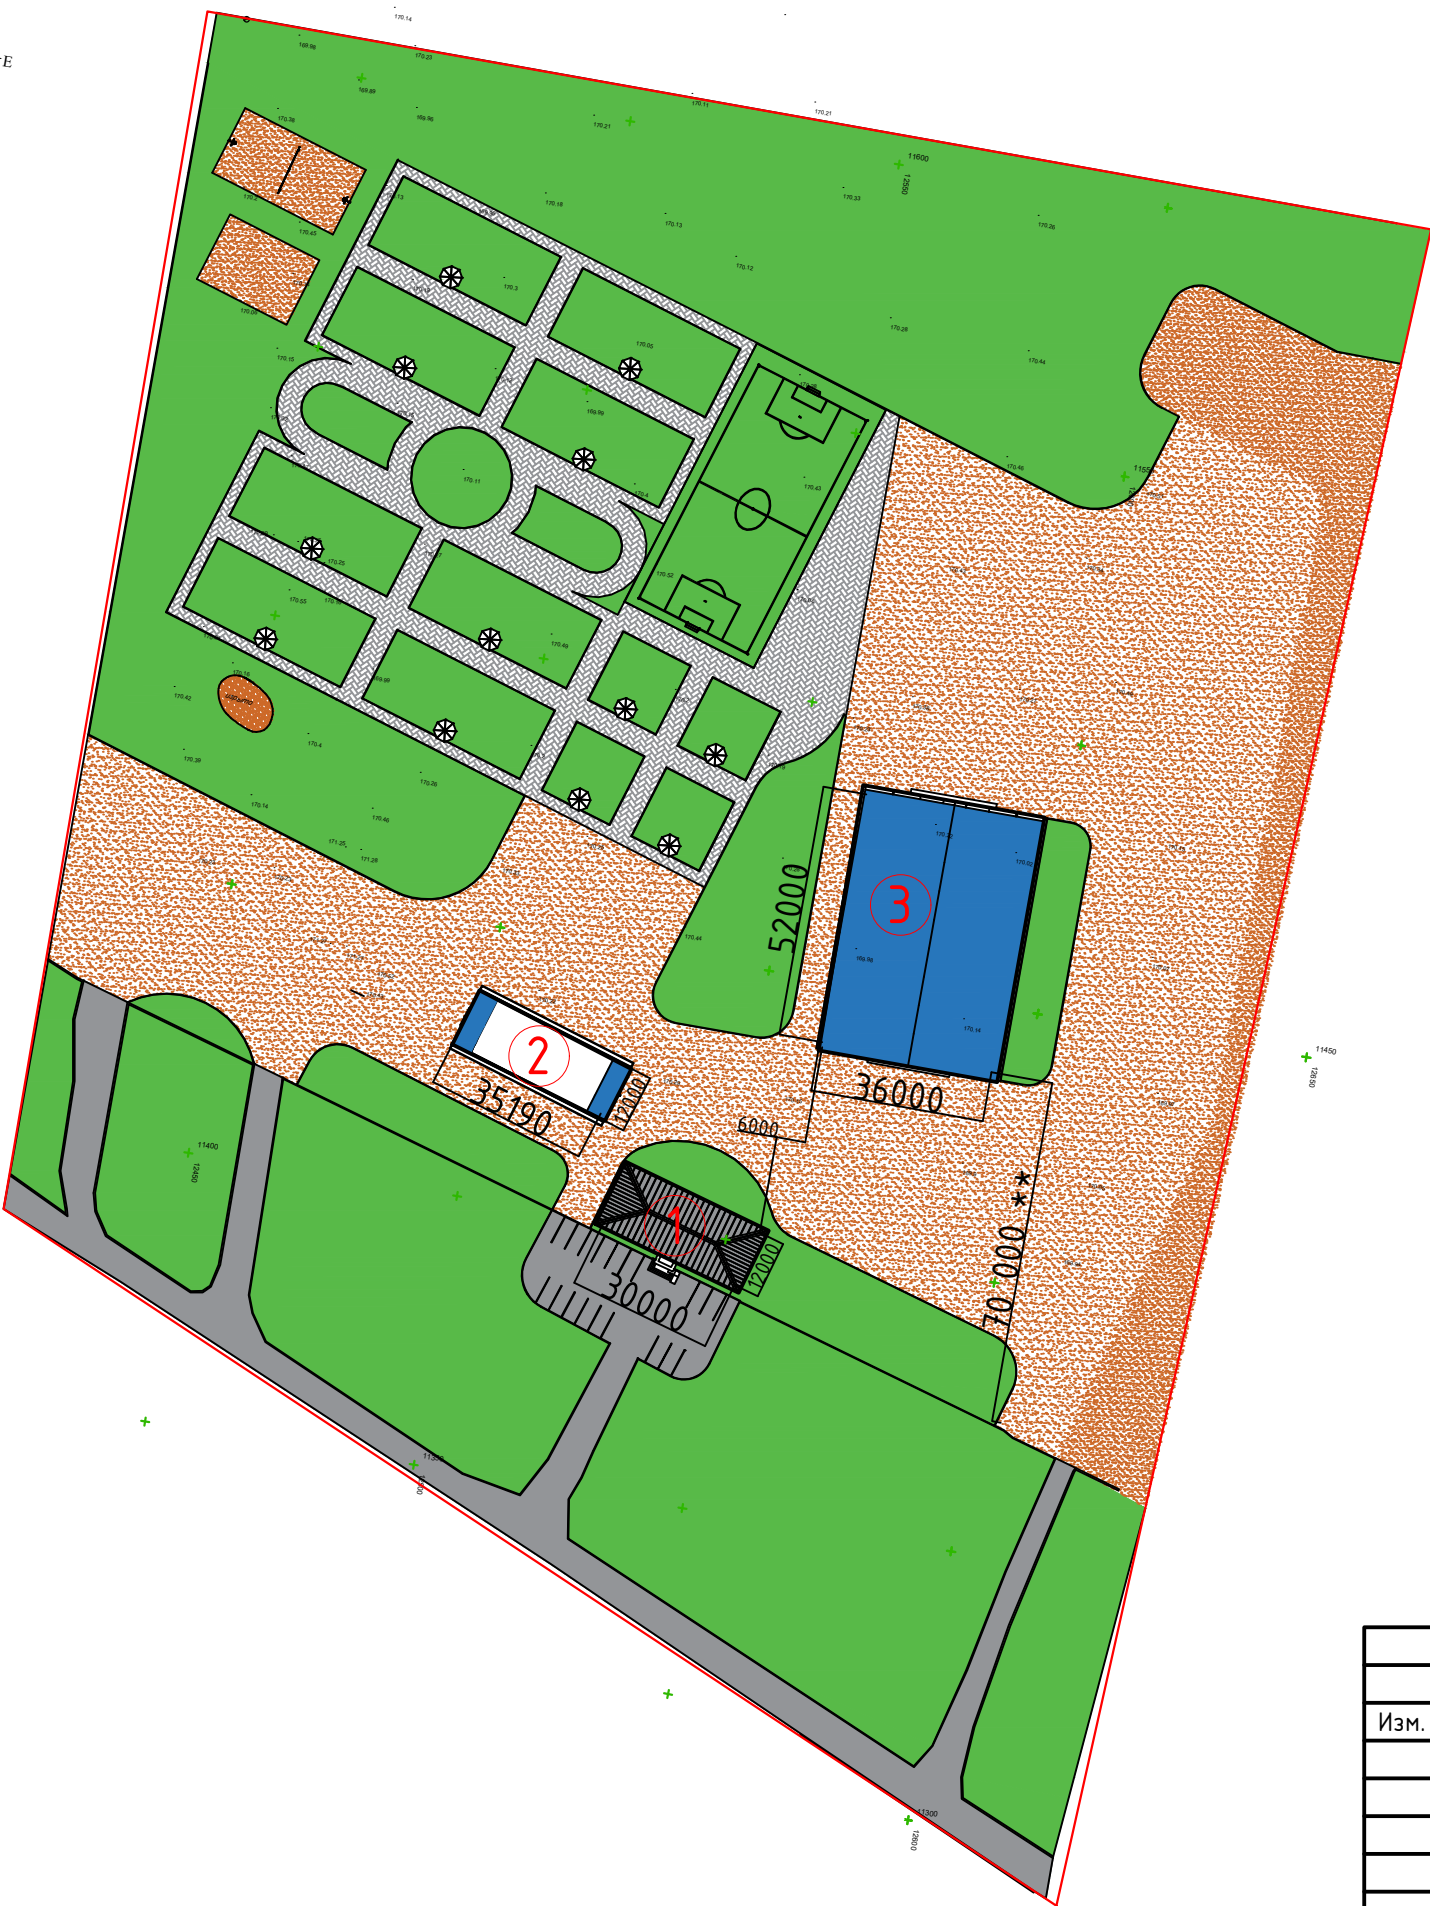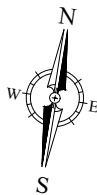

Условные обозначения:

- контур здания
- контур границы участка

Технико-экономические показатели участка:

- Площадь участка - 7,04008 га - (100%)
- Площадь застроек зданий - 1844,5 м2 - (3,82%)
- Площадь твердого покрытия проездов и тротуаров - 8991,5 м2 - (7,83%)
- Площадь озеленения, почвы - 59575,3 м2 - (88,35%)

						"Строительство складских помещений с административно-бытовым корпусом по адресу: Костанайская область, г.Костанай, ул.Челябинская, уч.38"		
Изм.	Кол. уч.	Лист	№ док.	Подп.	Дата			
							Стадия	Лист
							ЭП	3
								Листов
						Генеральный план М 1:500		

План инженерных сетей
М 1:500

Экспликация зданий и сооружений

- 1. Административно-бытовой корпус
- 2. Склад 12х35,19
- 3. Склад 36х54

Условные обозначения:


- - контур границы участка
- - контур здания
- W W - сети электроснабжение
- B1 B1 - сети водоснабжения
- K1 K1 - сети канализации

Технико-экономические показатели участка:

- Площадь участка - 7,04008 га - (100%)
- Площадь застроек зданий - 1844,5 м2 - (3,82%)
- Площадь твердого покрытия проездов и тротуаров - 8991,5 м2 - (7,83%)
- Площадь озеленения, почвы - 59575,3 м2 - (88,35%)


						"Строительство складских помещений с административно-бытовым корпусом по адресу: Костанайская область, г.Костанай, ул.Челябинская, уч.38"		
Изм.	Кол. уч.	Лист	№ док.	Подп.	Дата		Стадия	Лист
							ЭП	4
								Листов
								34
						План инженерных сетей М 1:500		

План 1-го этажа

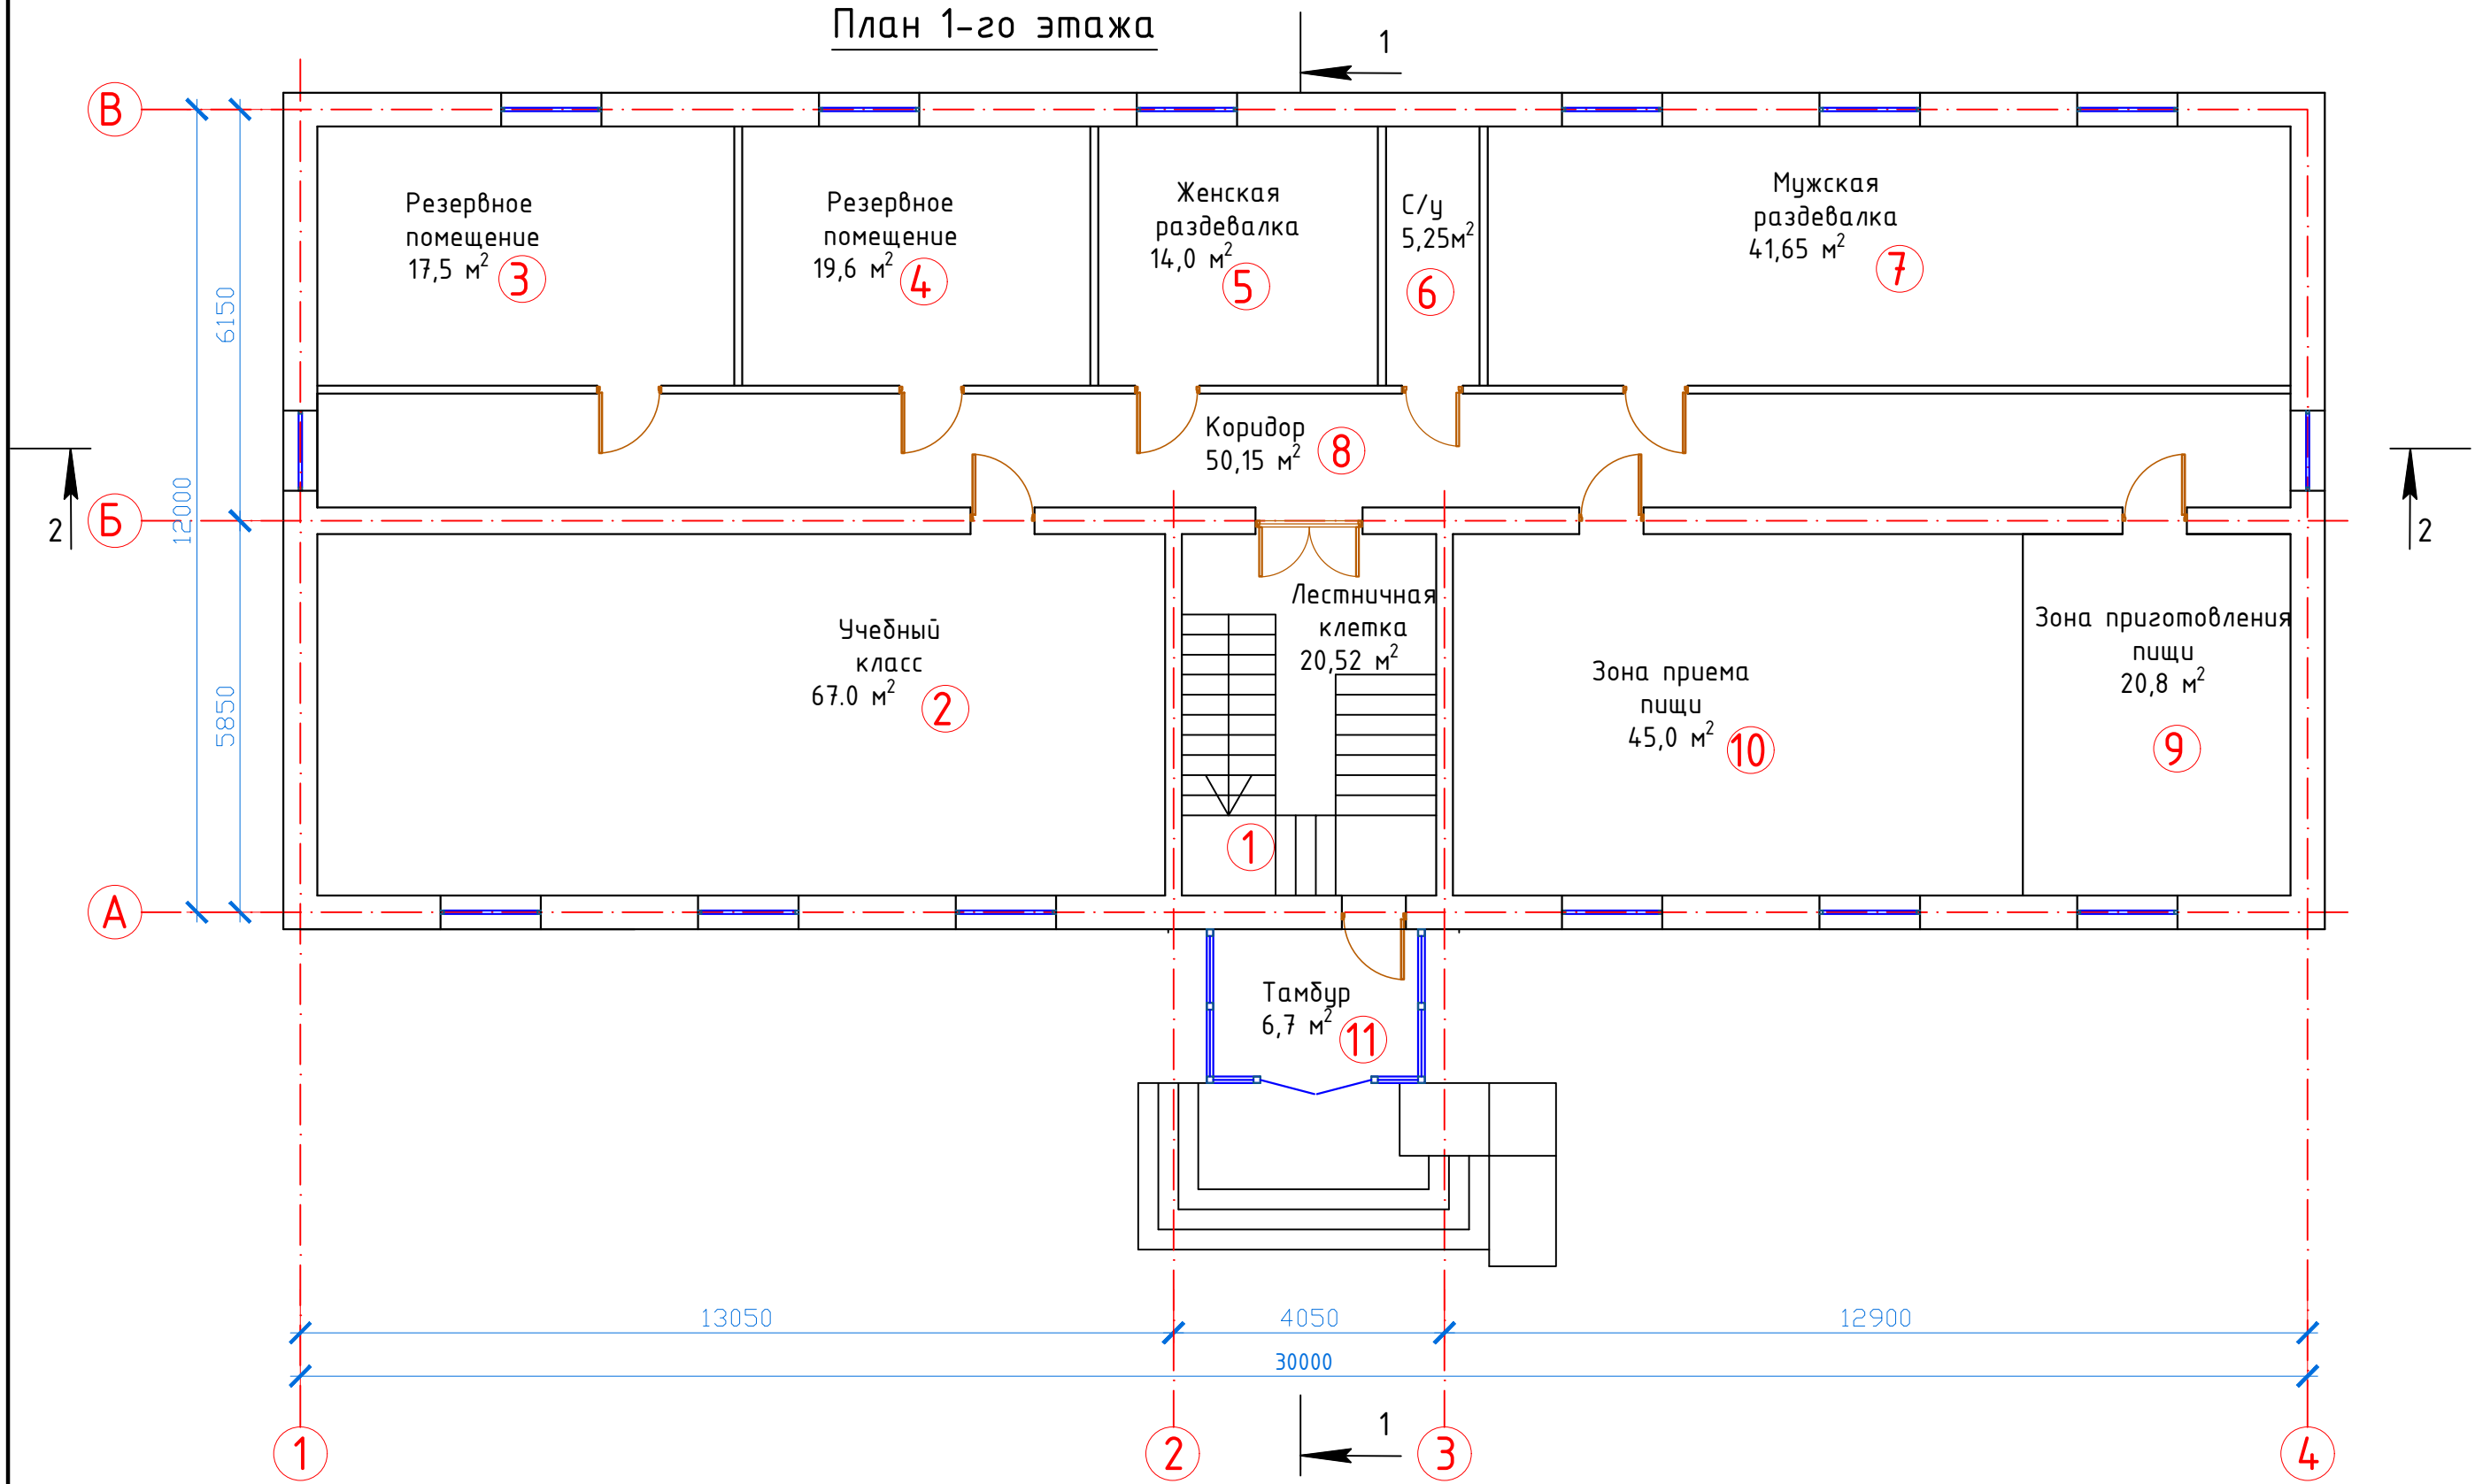


						"Строительство складских помещений с административно-бытовым корпусом по адресу: Костанайская область, г.Костанай, ул.Челябинская, уч.38"			
Изм.	Кол. уч.	Лист	№ док.	Подп.	Дата	Административно-бытовой корпус	Стадия	Лист	Листов
							ЭП	5	34
							План 1-го этажа		

План 2-го этажа

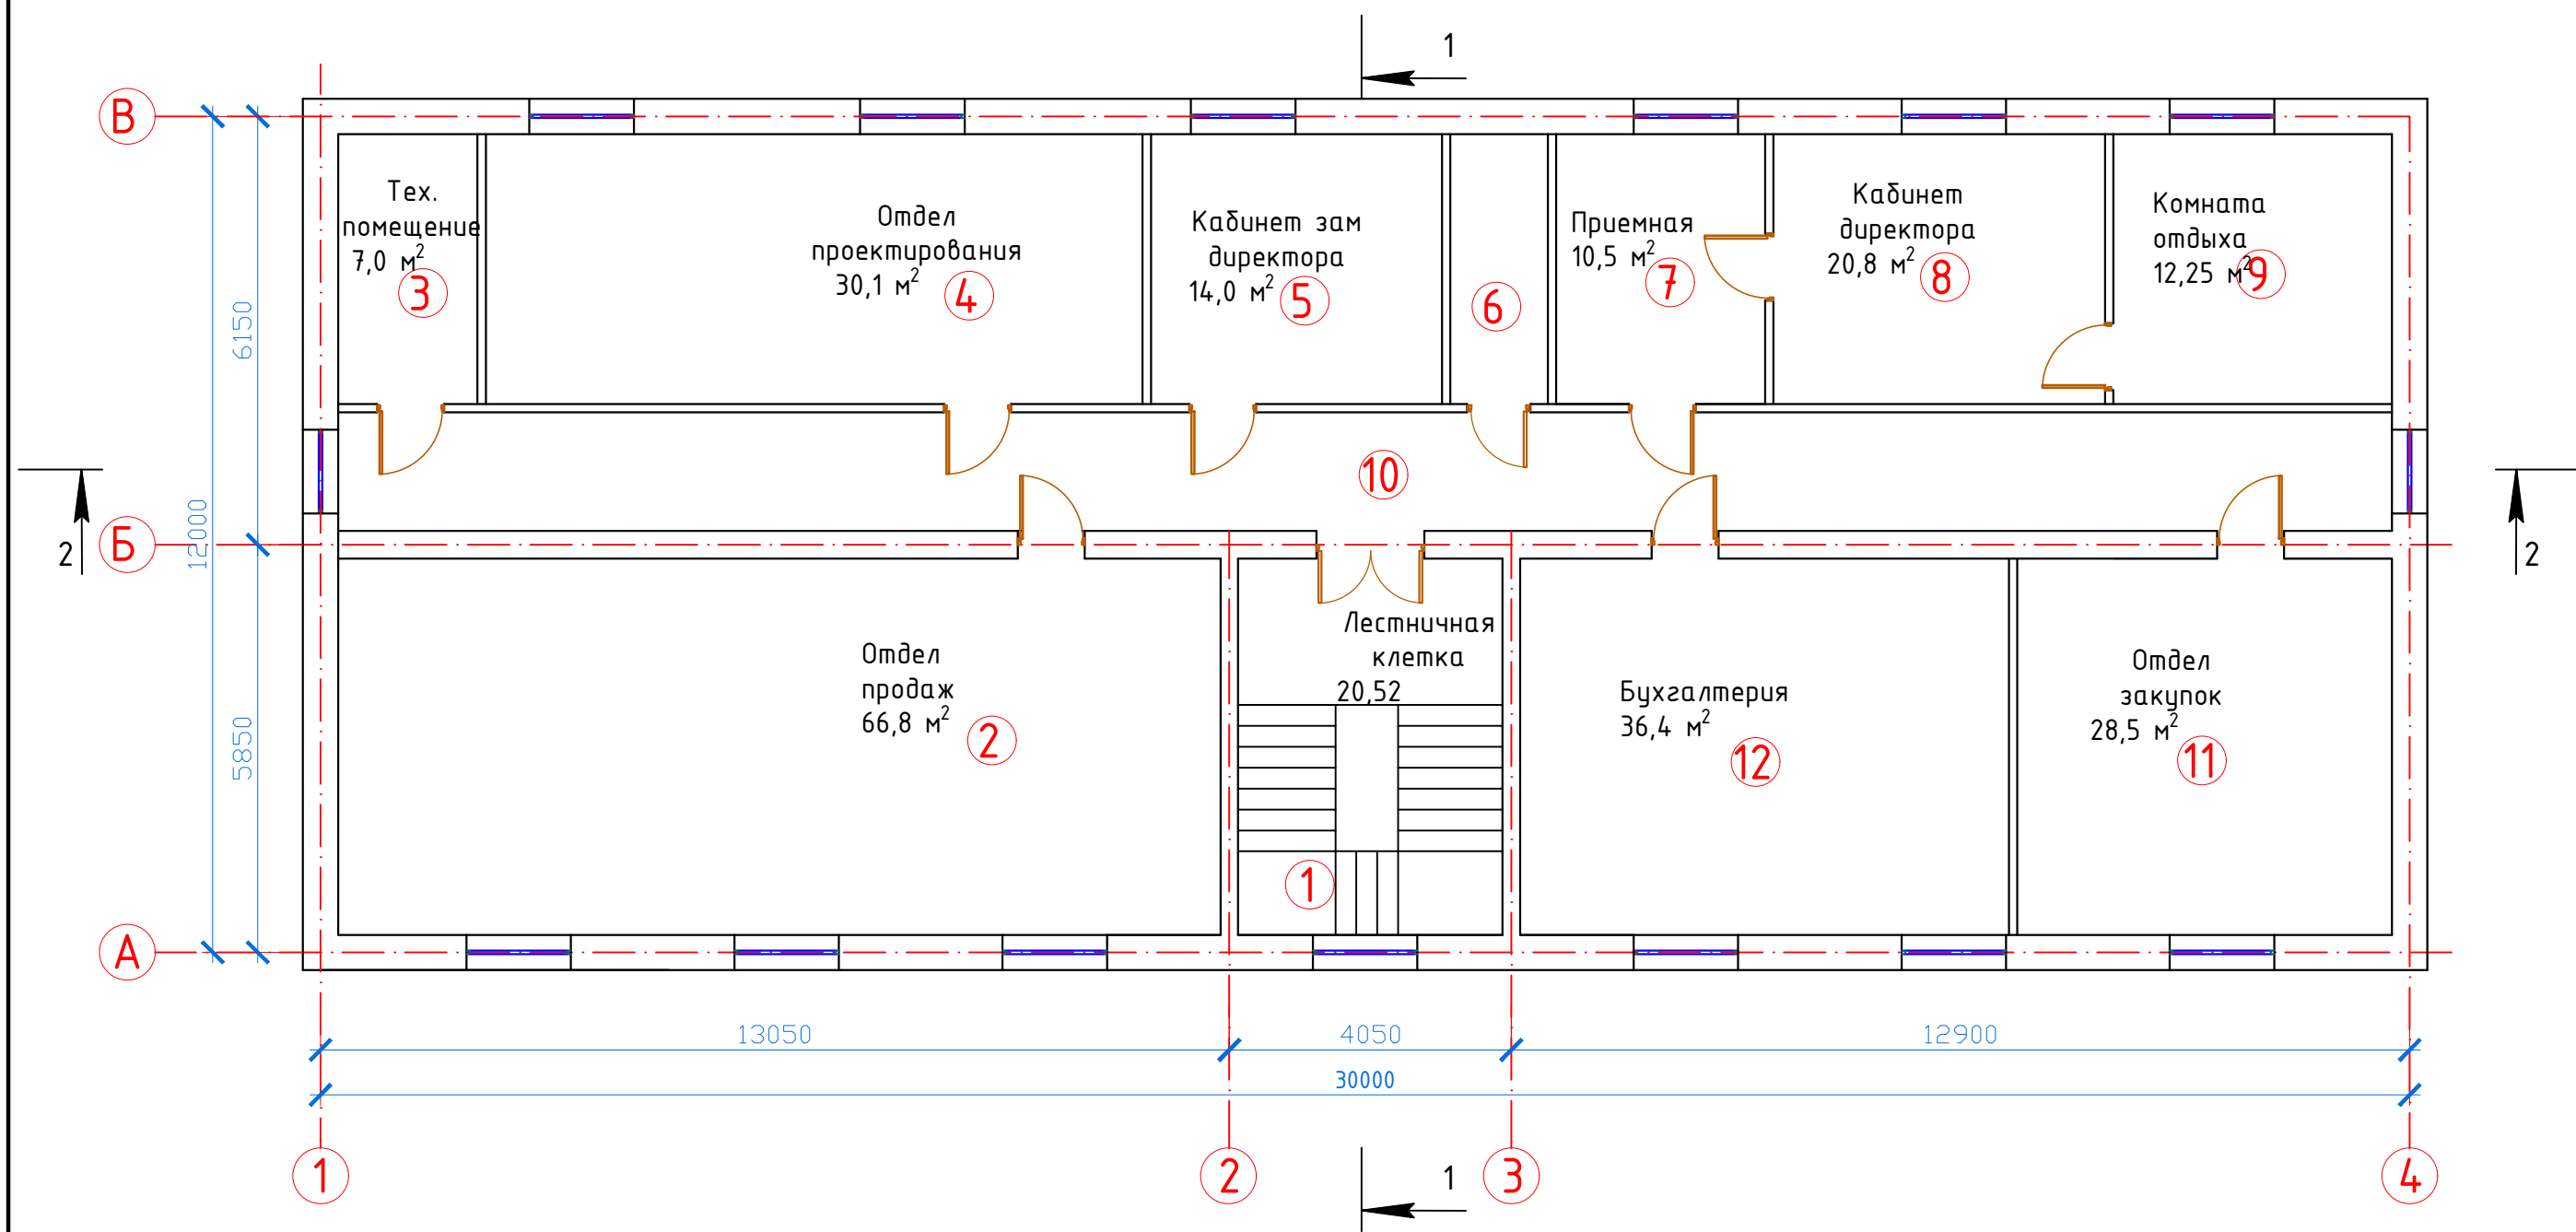

						"Строительство складских помещений с административно-бытовым корпусом по адресу: Костанайская область, г.Костанай, ул.Челябинская, уч.38"		
Изм.	Кол. уч.	Лист	№ док.	Подп.	Дата	Административно-бытовой корпус	Стадия	Лист
							ЭП	6
						План 2-го этажа	Листов 34	


Разрез 1-1

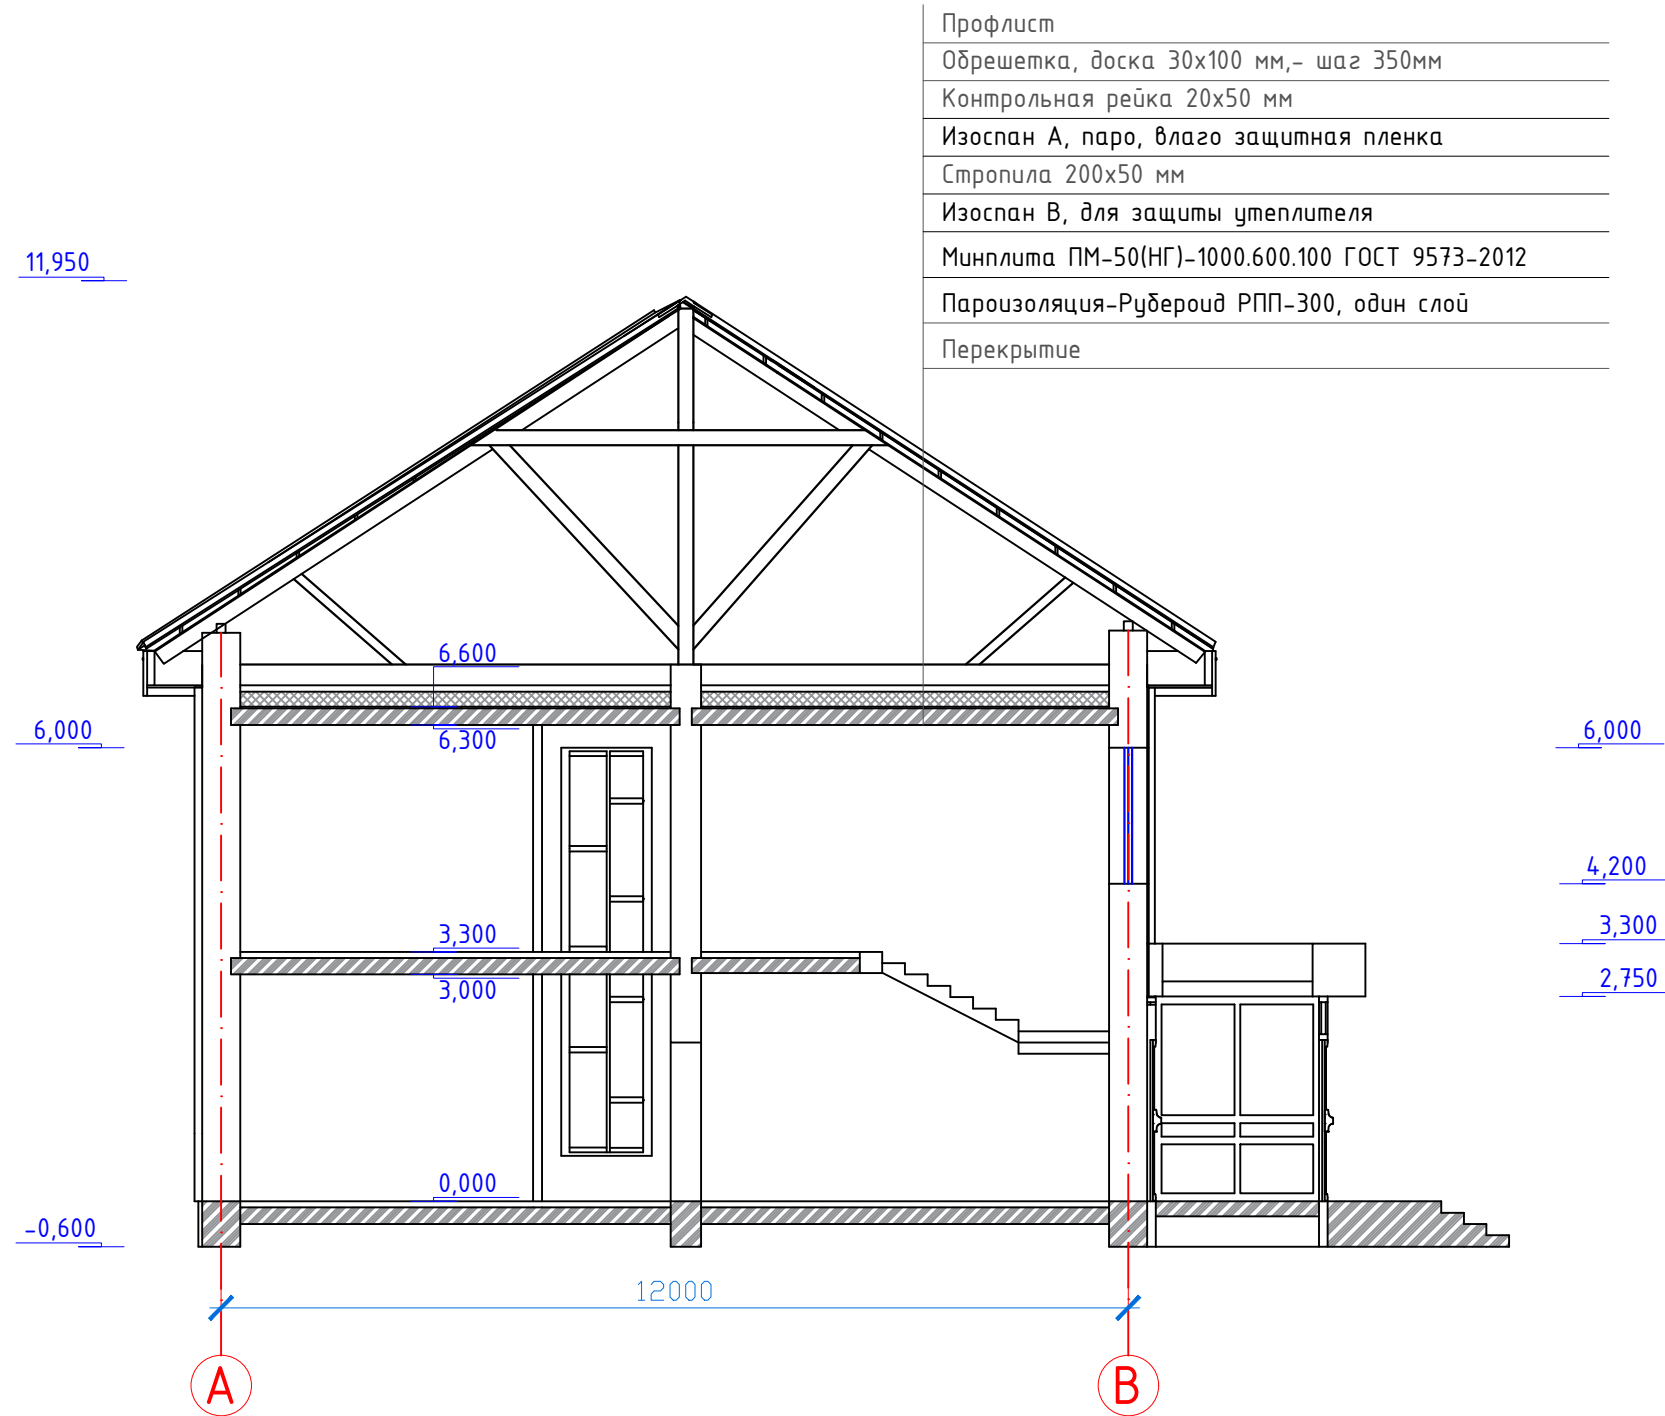

						"Строительство складских помещений с административно-бытовым корпусом по адресу: Костанайская область, г.Костанай, ул.Челябинская, уч.38"			
Изм.	Кол. уч.	Лист	№ док.	Подп.	Дата				
						Административно-бытовой корпус	Стадия	Лист	Листов
							ЭП	7	34
						Разрез 1-1			

Разрез 2-2

Профлист
Обрешетка, доска 30х100 мм,- шаг 350мм
Контрольная рейка 20х50 мм
Изоспан А, паро, влаго защитная пленка
Стропила 200х50 мм
Изоспан В, для защиты утеплителя
Минплита ПМ-50(НГ)-1000.600.100 ГОСТ 9573-2012
Пароизоляция-Рубероид РПП-300, один слой
Перекрытие

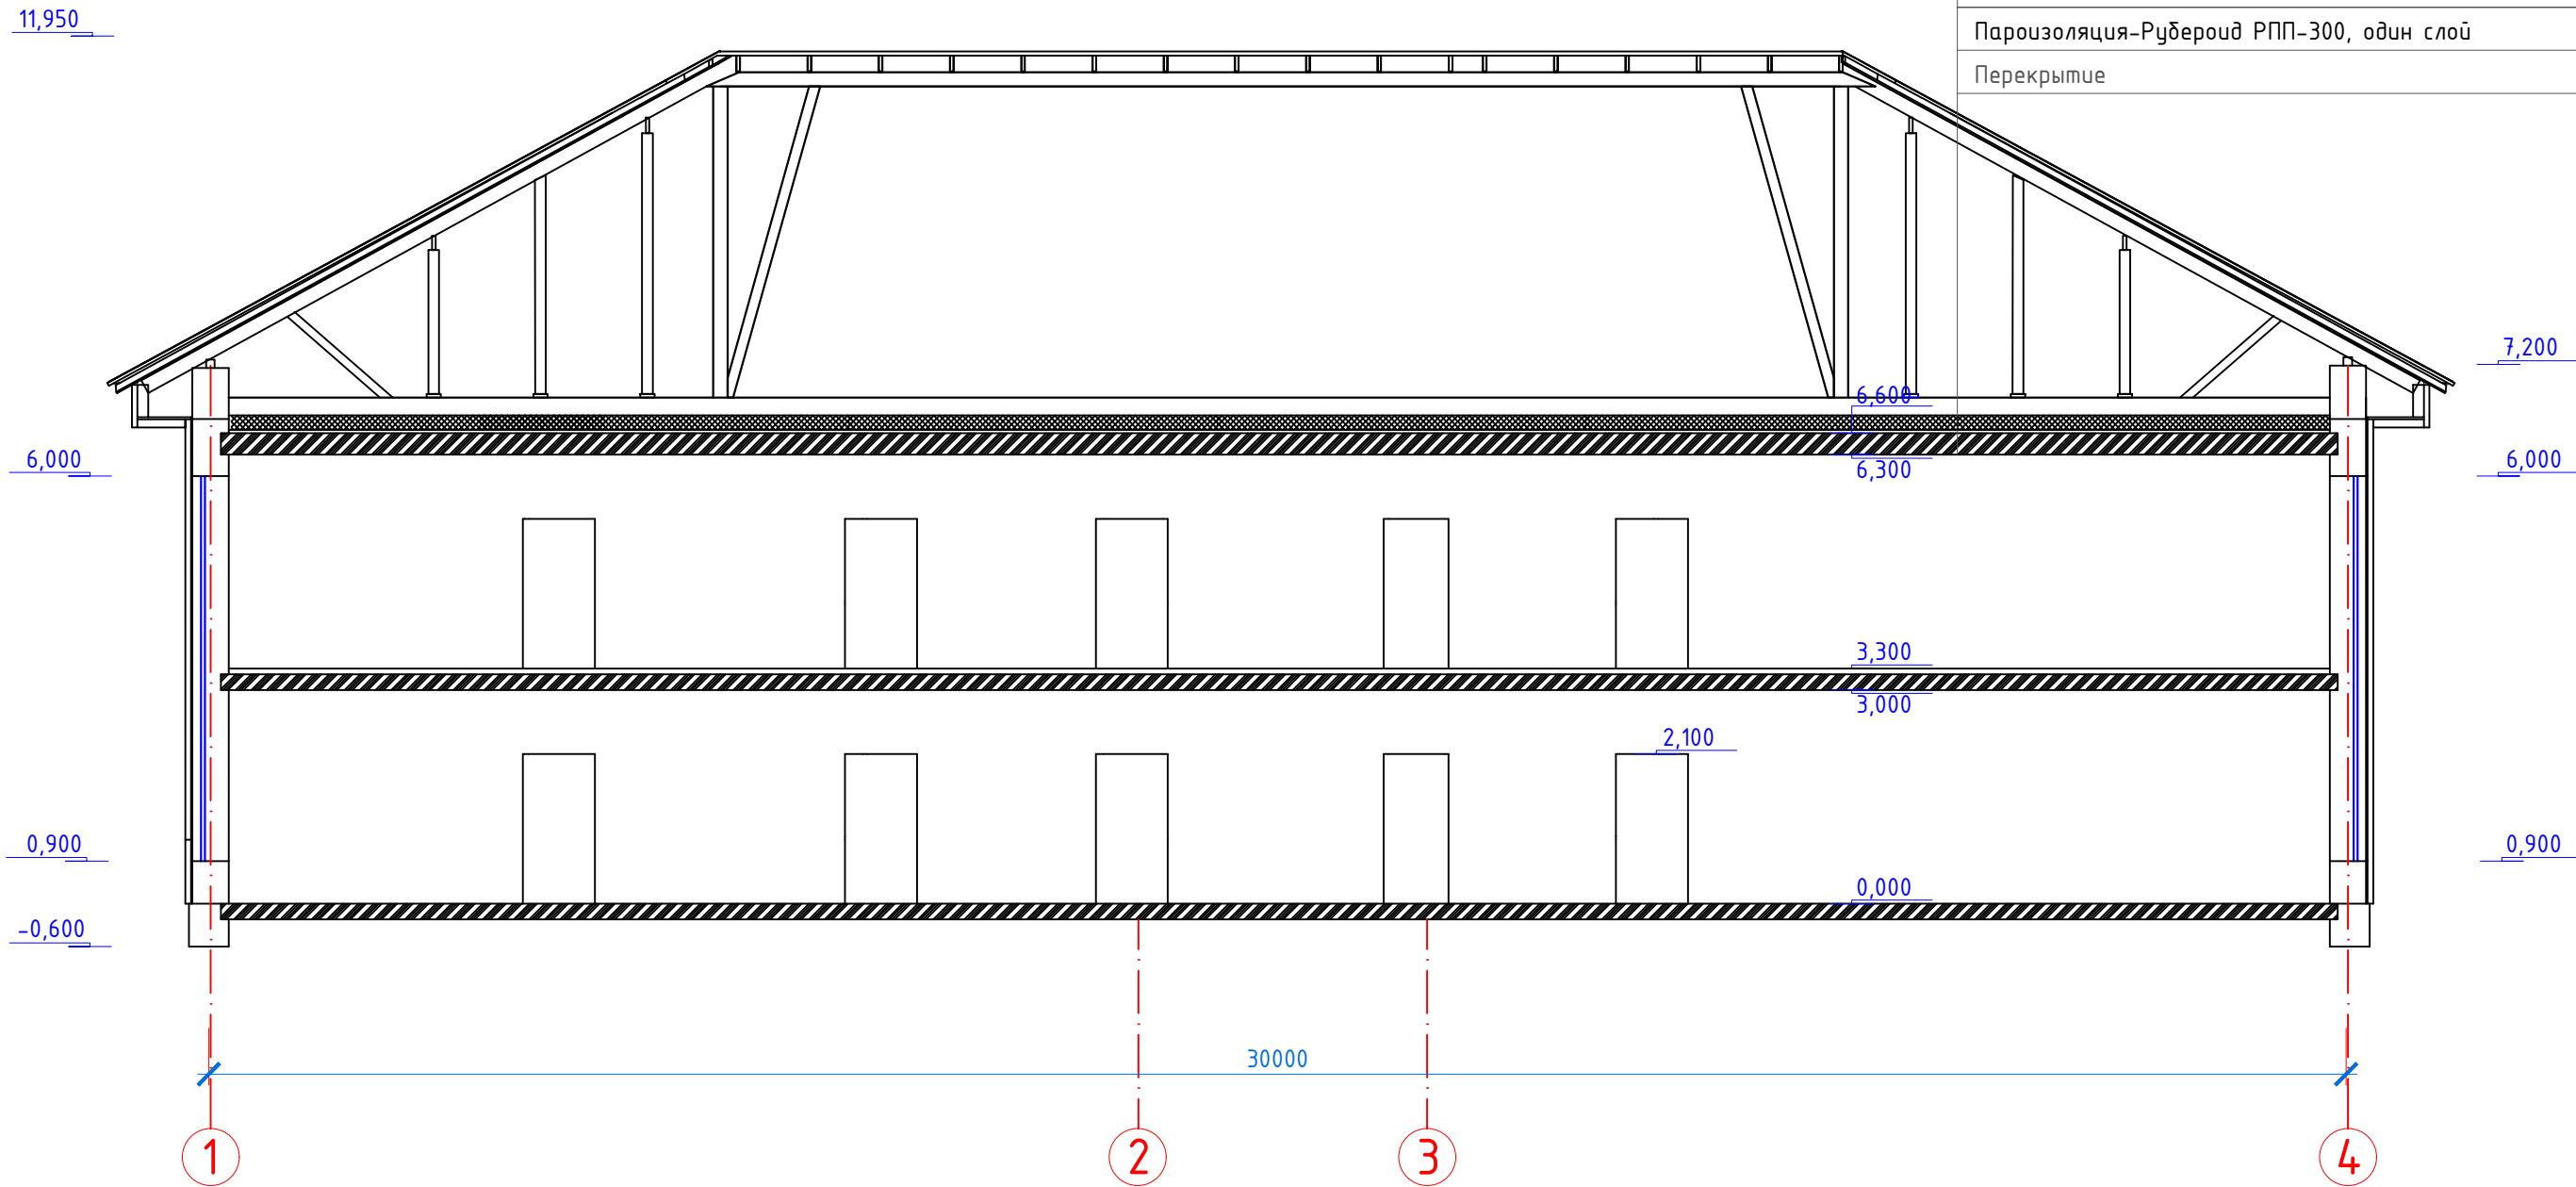

						"Строительство складских помещений с административно-бытовым корпусом по адресу: Костанайская область, г.Костанай, ул.Челябинская, уч.38"			
Изм.	Кол. уч.	Лист	№ док.	Подп.	Дата	Административно-бытовой корпус	Стадия	Лист	Листов
							ЭП	8	34
						Разрез 2-2			

Фасад 1-4



Поз. отделки	Наименование элемента фасада	Наименование материала отделки
1	Стена	Оштукатуривание
2	Стена	Оштукатуривание
3	Крыша	Профлист
4	Цоколь	Оштукатуривание

						"Строительство складских помещений с административно-бытовым корпусом по адресу: Костанайская область, г.Костанай, ул.Челябинская, уч.38"			
Изм.	Кол. уч.	Лист	№ док.	Подп.	Дата	Административно-бытовой корпус	Стадия	Лист	Листов
							ЭП	9	34
						Фасад в осях 1-4			


Фасад 4-1




Поз. отделки	Наименование элемента фасада	Наименование материала отделки
1	Стена	Оштукатуривание
2	Стена	Оштукатуривание
3	Крыша	Профлист
4	Цоколь	Оштукатуривание

						"Строительство складских помещений с административно-бытовым корпусом по адресу: Костанайская область, г.Костанай, ул.Челябинская, уч.38"			
Изм.	Кол. уч.	Лист	№ док.	Подп.	Дата	Административно-бытовой корпус	Стадия	Лист	Листов
							ЭП	10	34
						Фасад в осях 4-1			

Фасад А-В

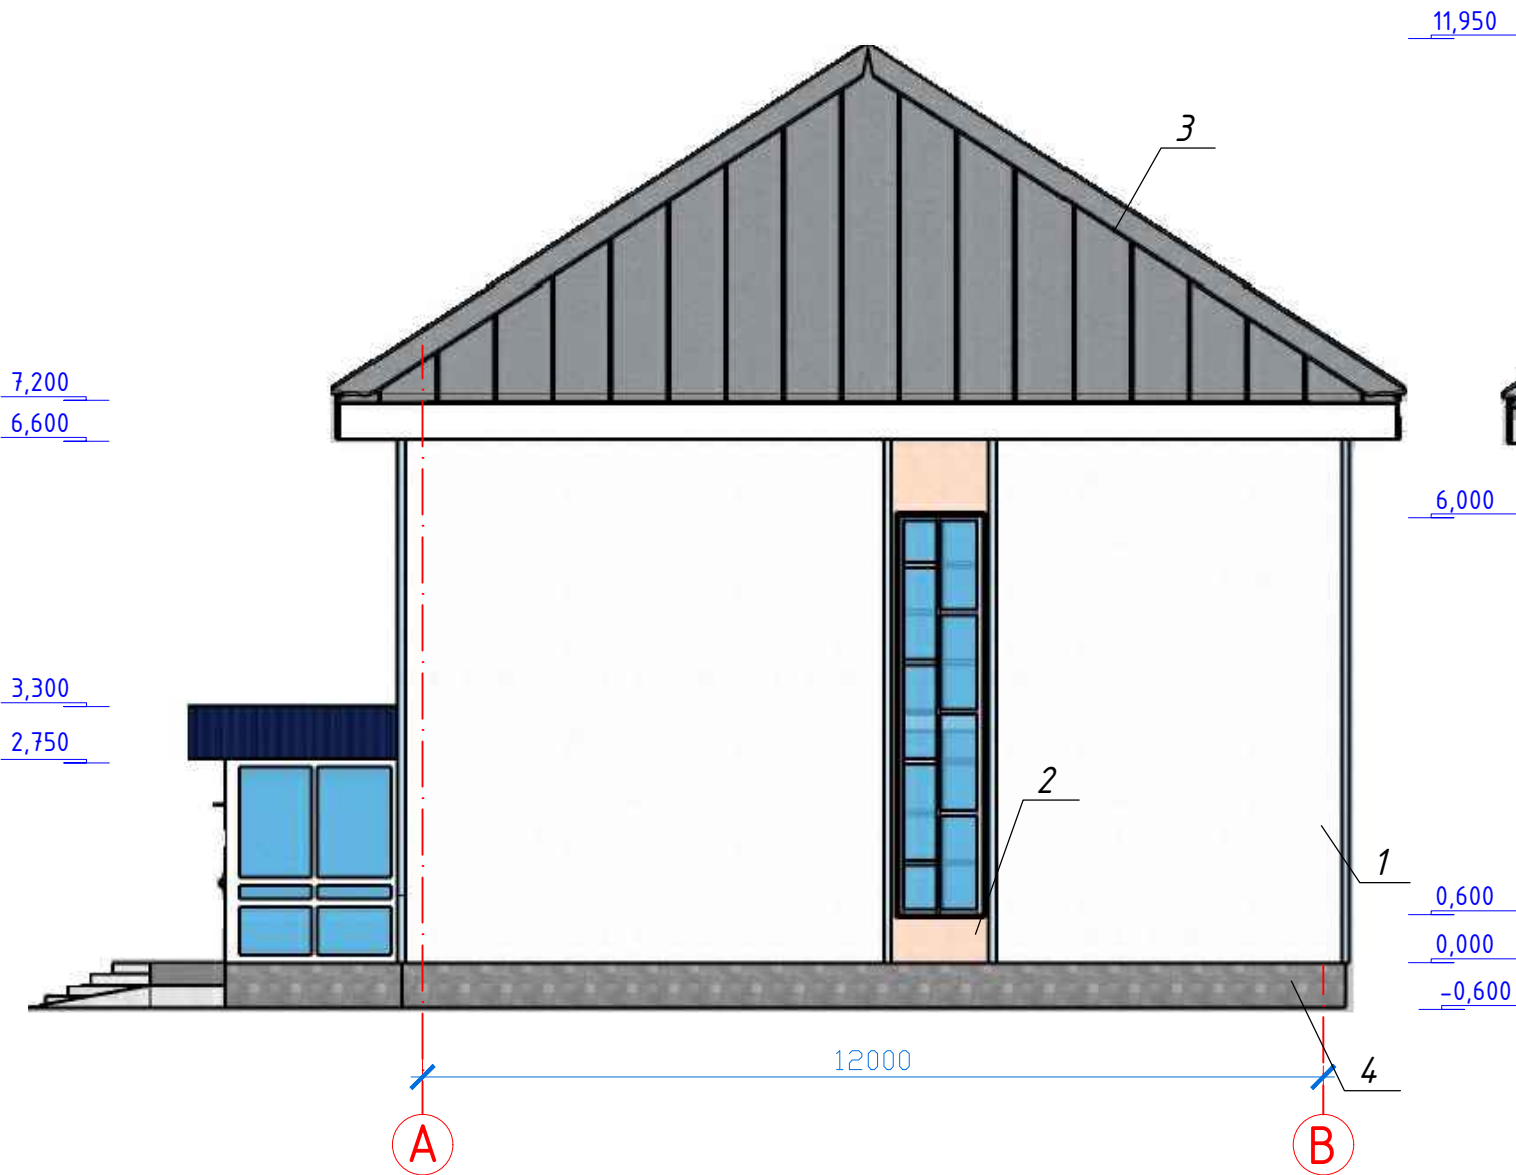


Фасад В-А

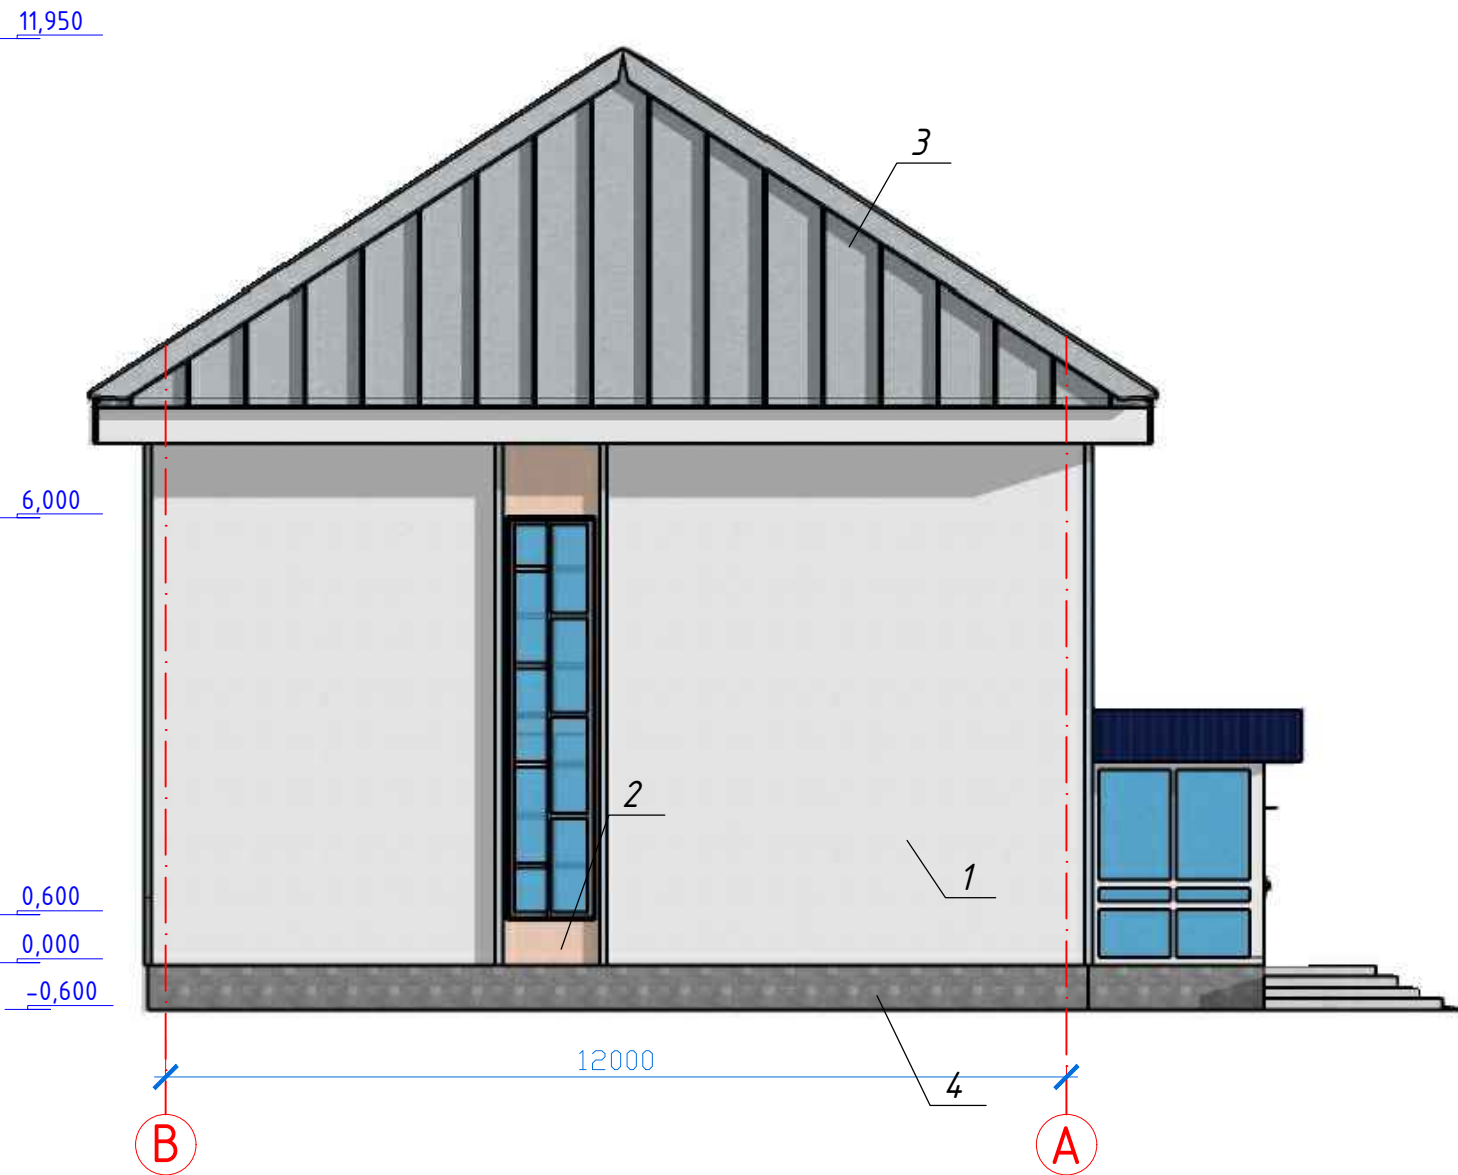

Поз. отделки	Наименование элемента фасада	Наименование материала отделки
1	Стена	Оштукатуривание
2	Стена	Оштукатуривание
3	Крыша	Профлист
4	Цоколь	Оштукатуривание



						"Строительство складских помещений с административно-бытовым корпусом по адресу: Костанайская область, г.Костанай, ул.Челябинская, уч.38"			
Изм.	Кол. уч.	Лист	№ док.	Подп.	Дата	Административно-бытовой корпус	Стадия	Лист	Листов
							ЭП	11	34
						Фасады в осях А-В, В-А			

План кровли

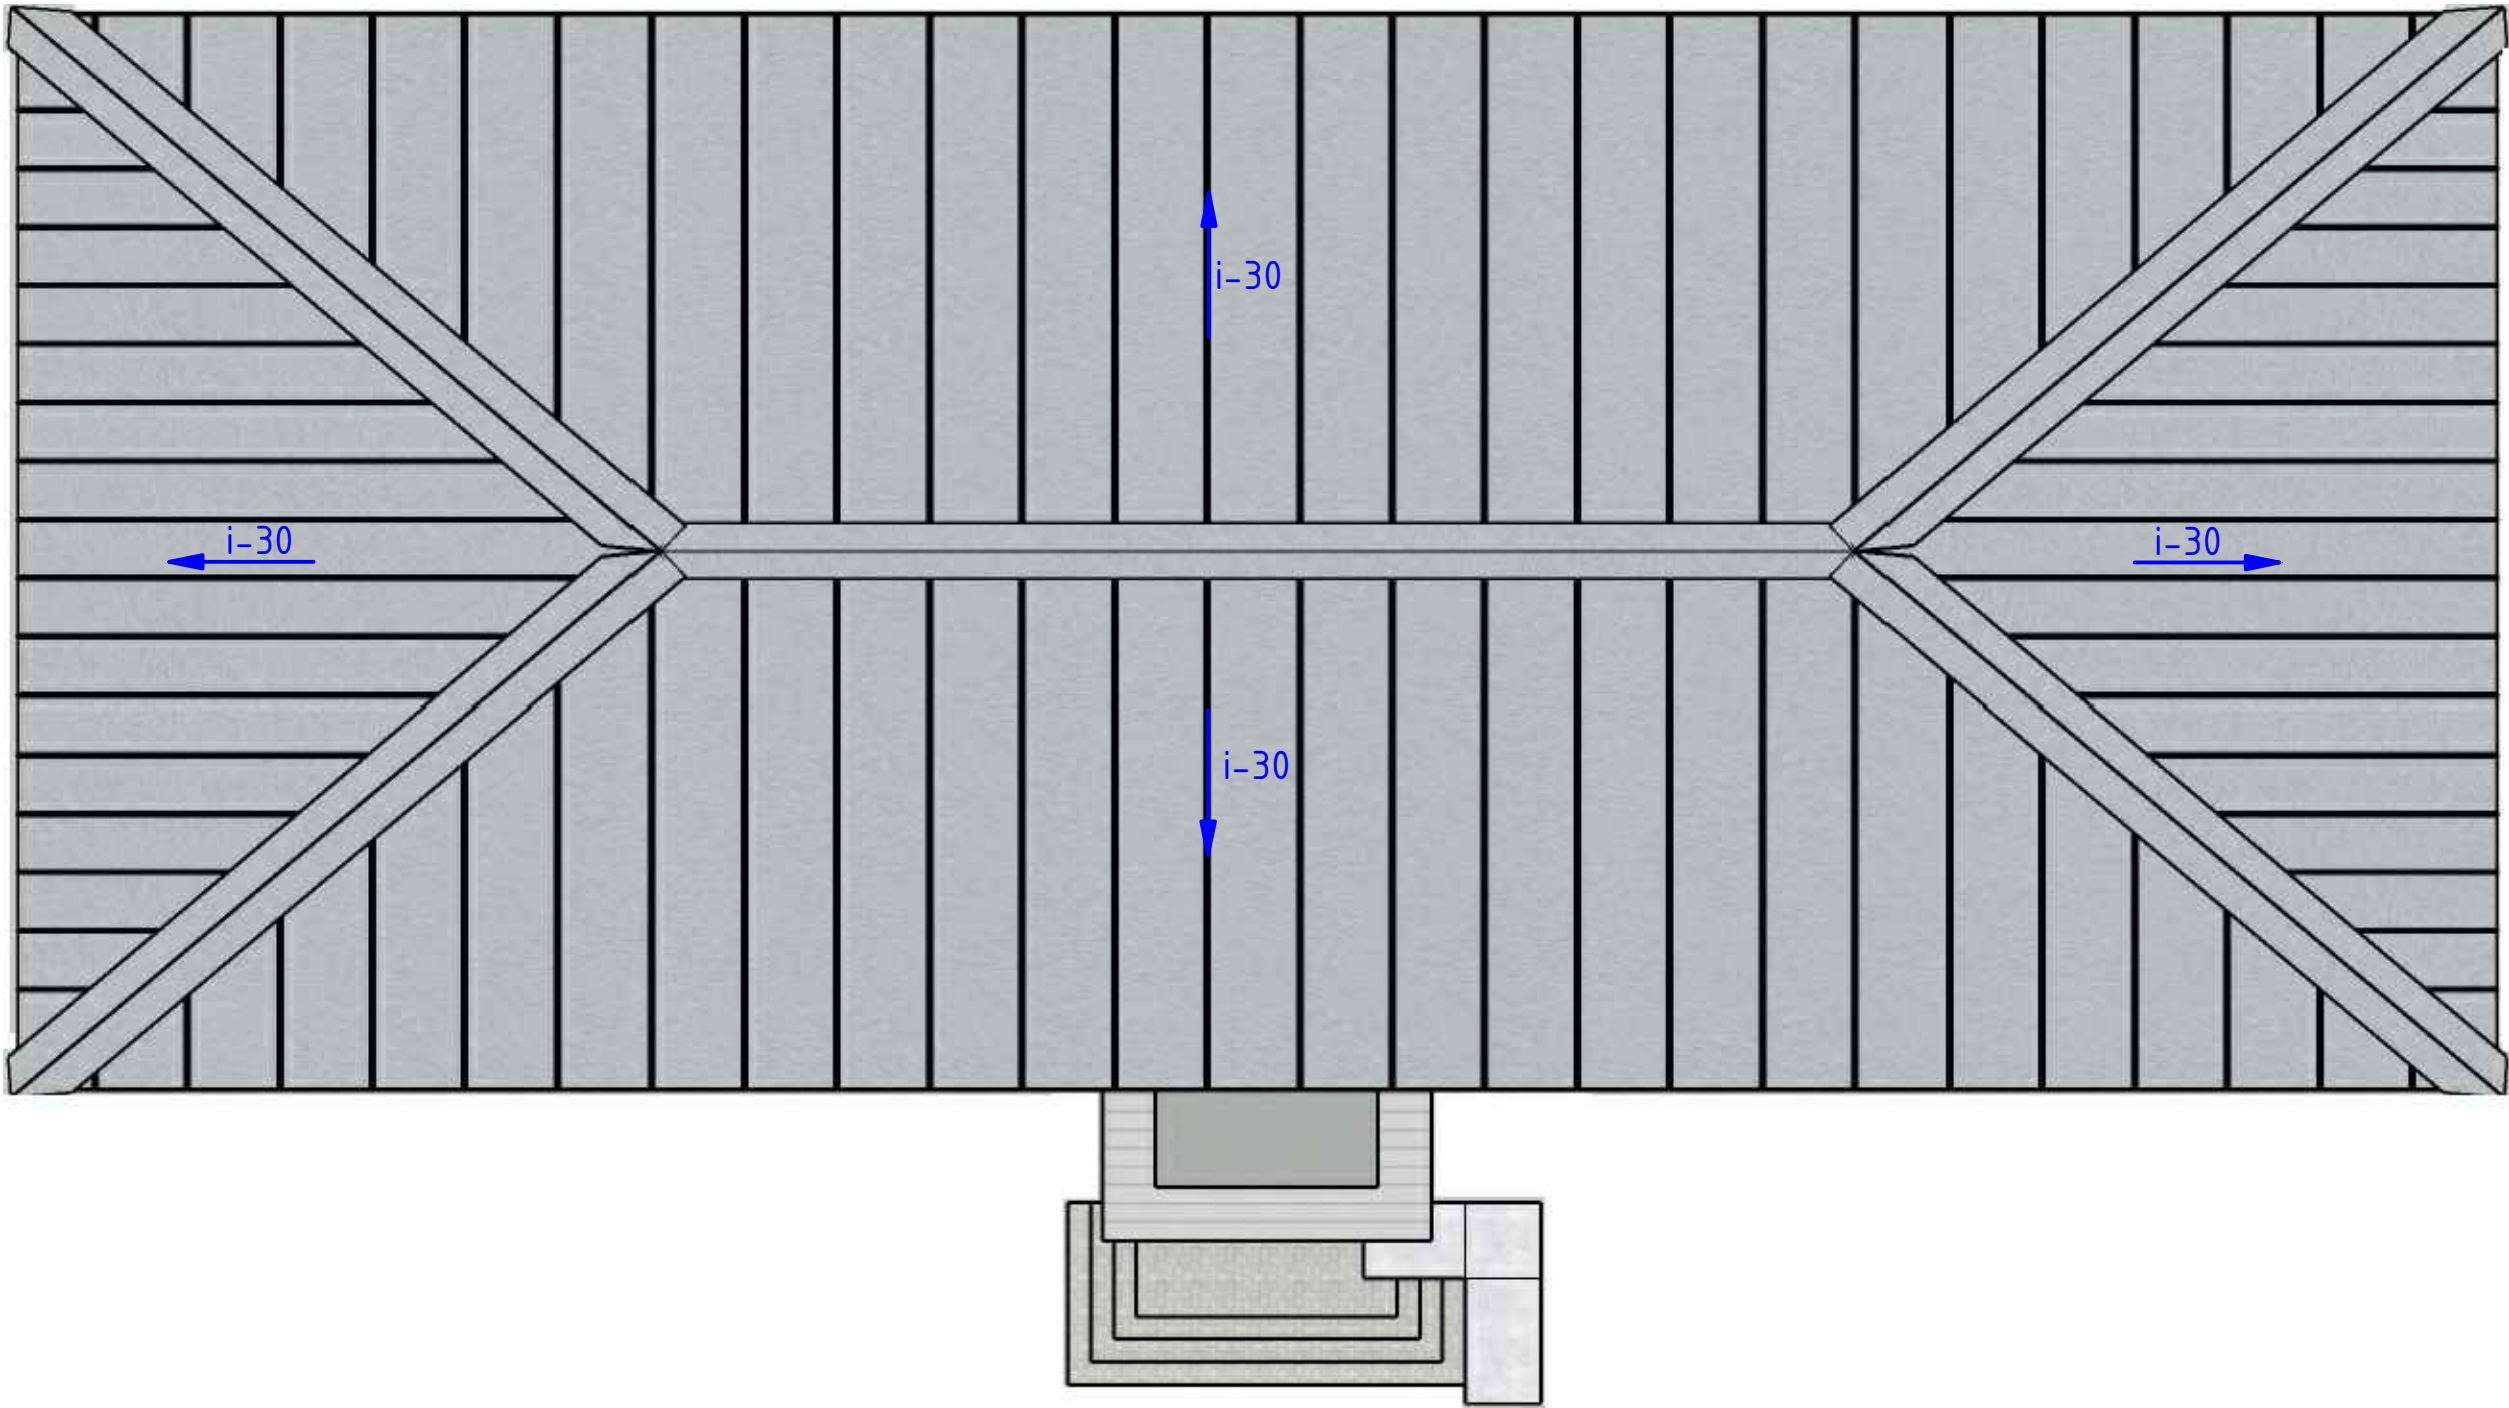


						"Строительство складских помещений с административно-бытовым корпусом по адресу: Костанайская область, г.Костанай, ул.Челябинская, уч.38"			
Изм.	Кол. уч.	Лист	№ док.	Подп.	Дата	Административно-бытовой корпус	Стадия	Лист	Листов
							ЭП	12	34
						План кровли			

План на отм. 0,000

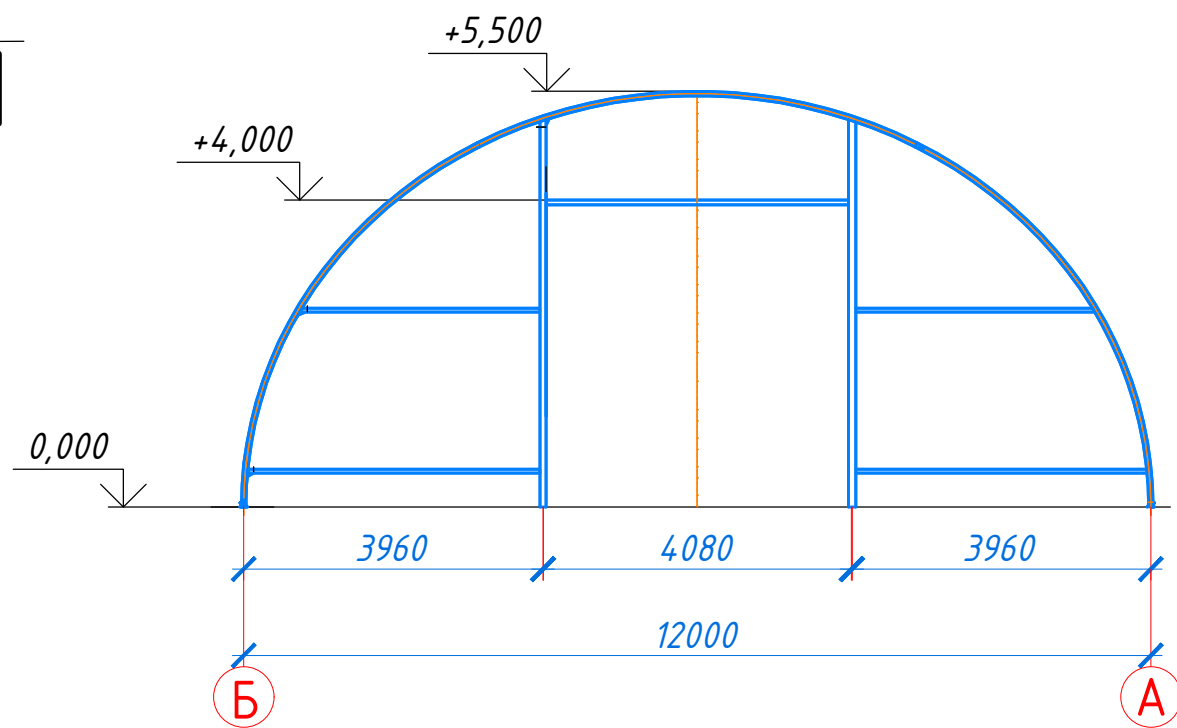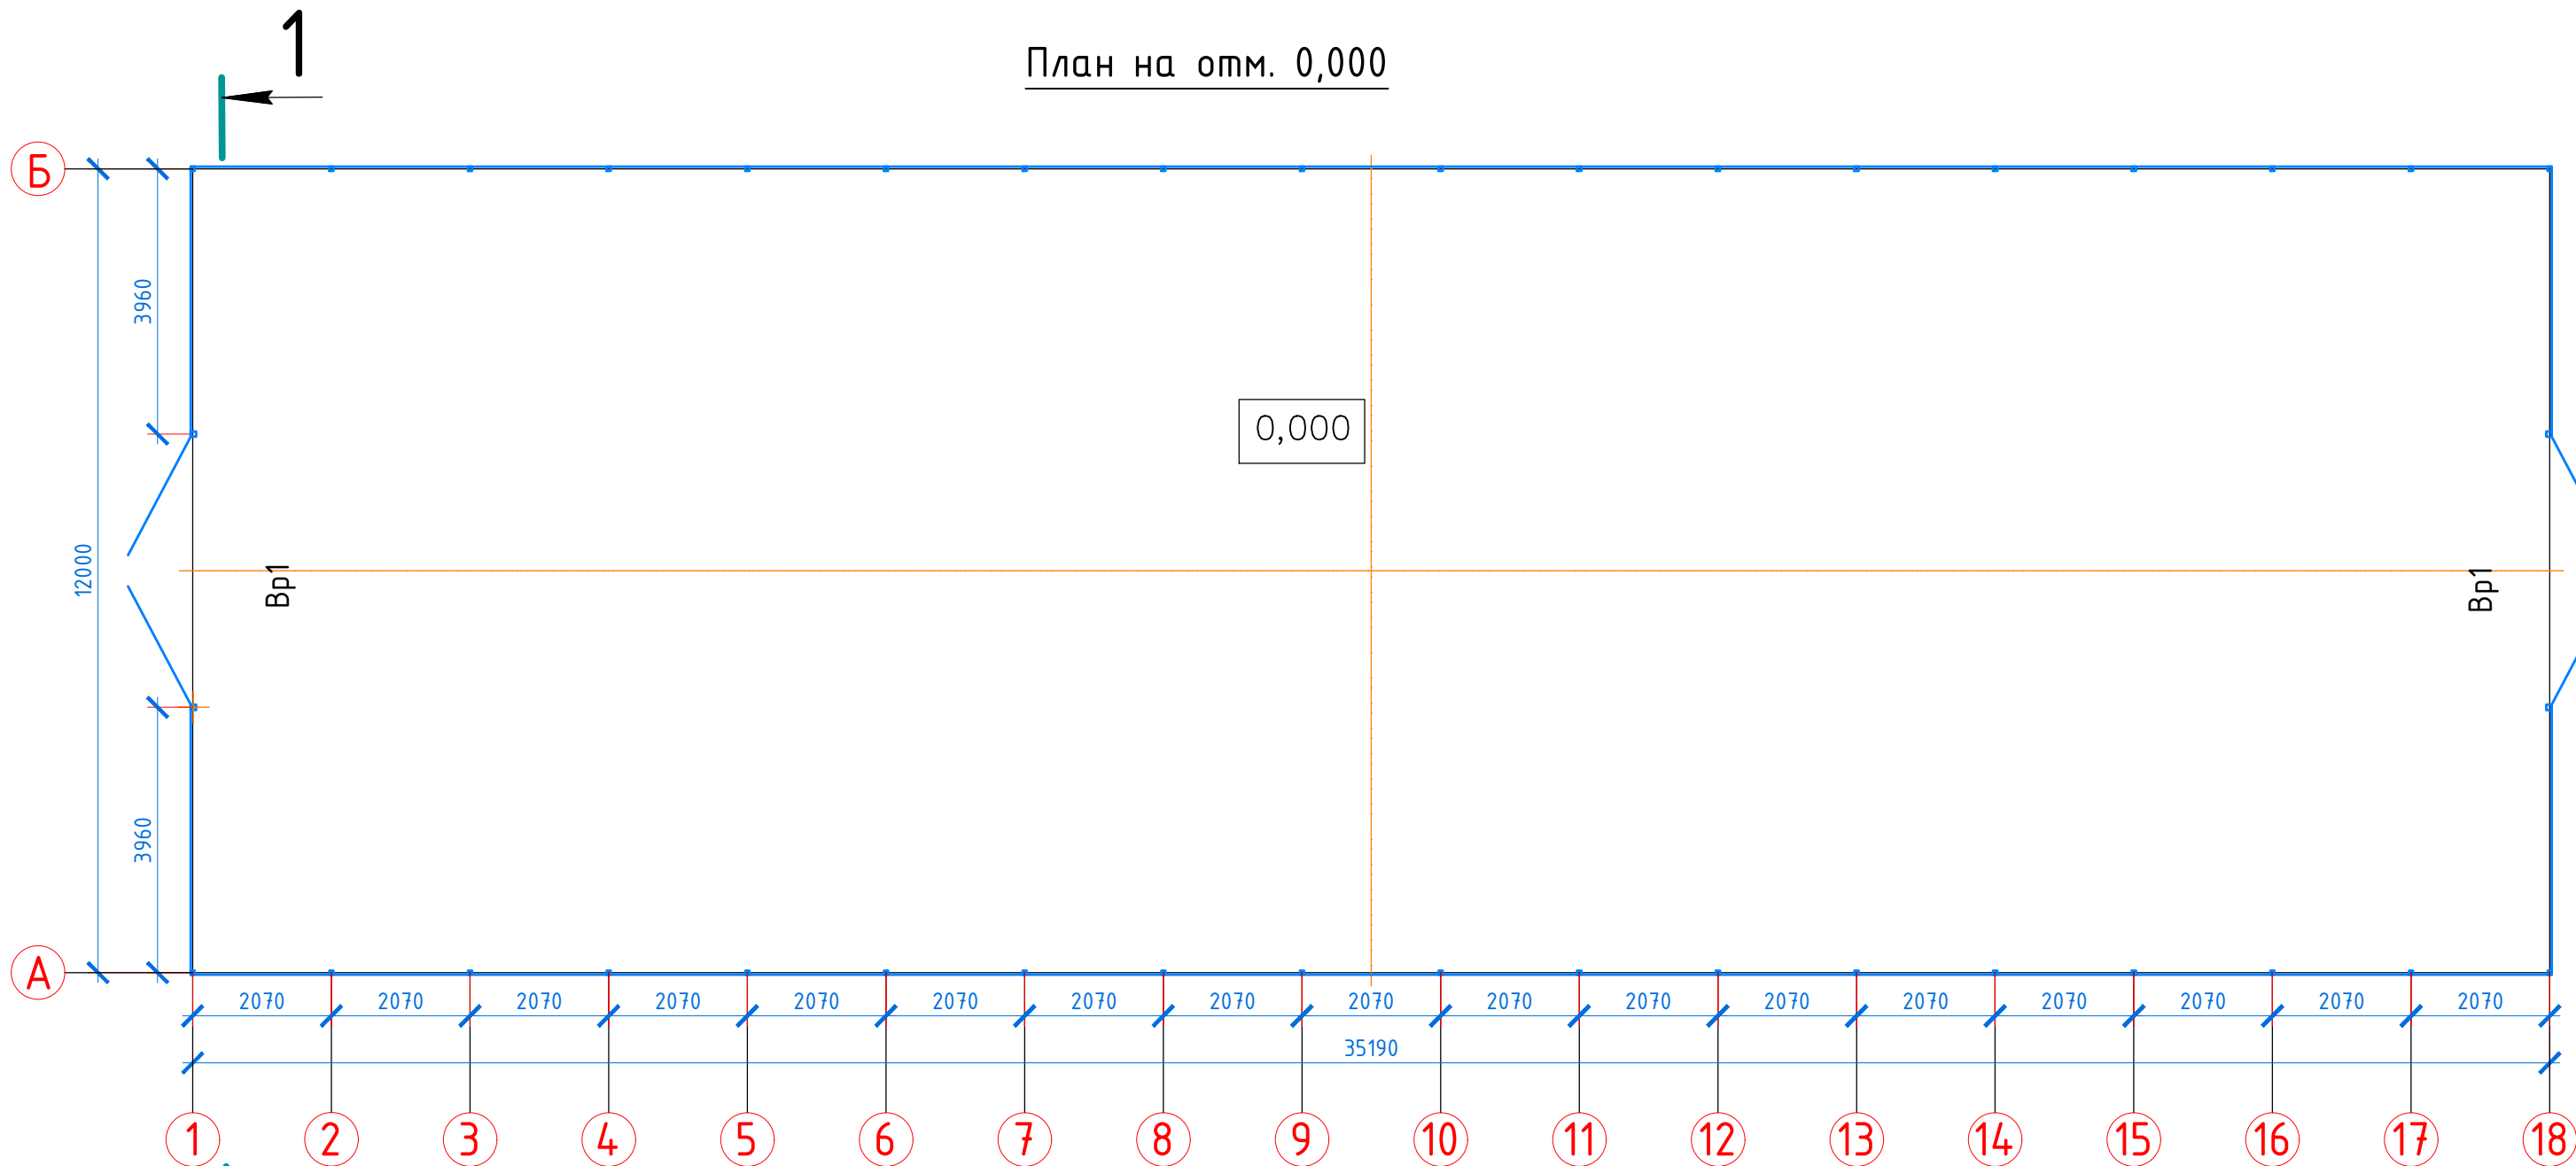


						"Строительство складских помещений с административно-бытовым корпусом по адресу: Костанайская область, г.Костанай, ул.Челябинская, уч.38"			
Изм.	Кол. уч.	Лист	№ док.	Подп.	Дата				
						Склад 12х35,19	Стадия	Лист	Листов
							ЭП	13	34
						План на отм. 0.000 Разрез 1-1			

Фасад А-Б

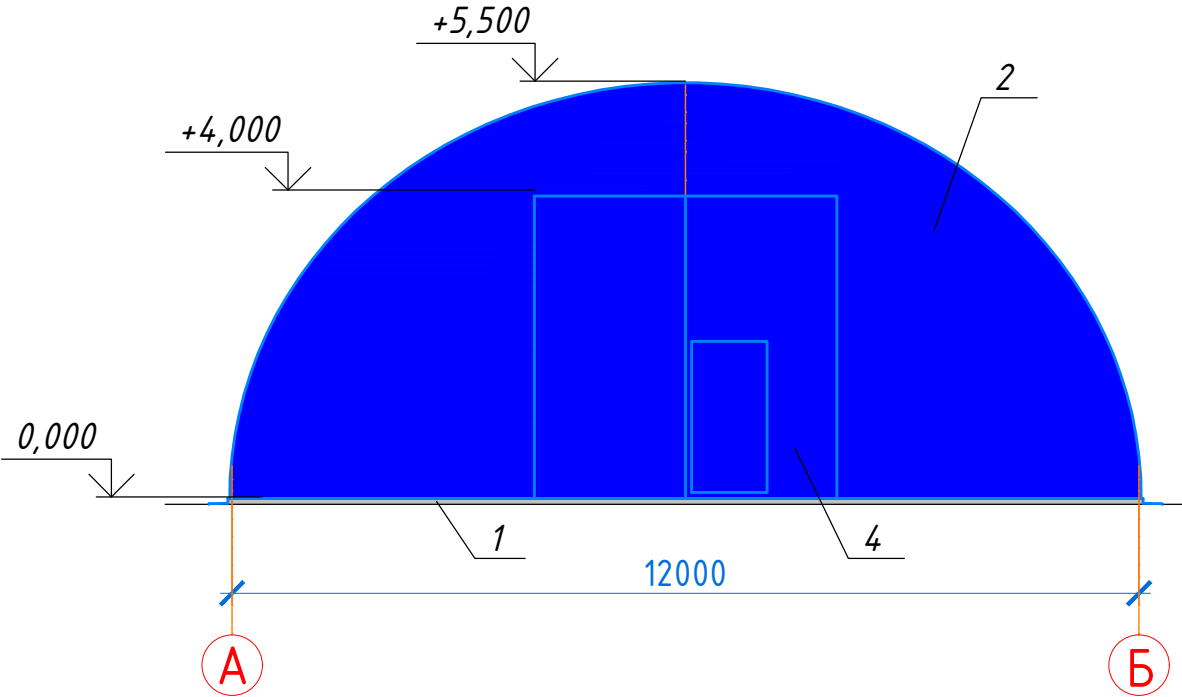



Фасад Б-А

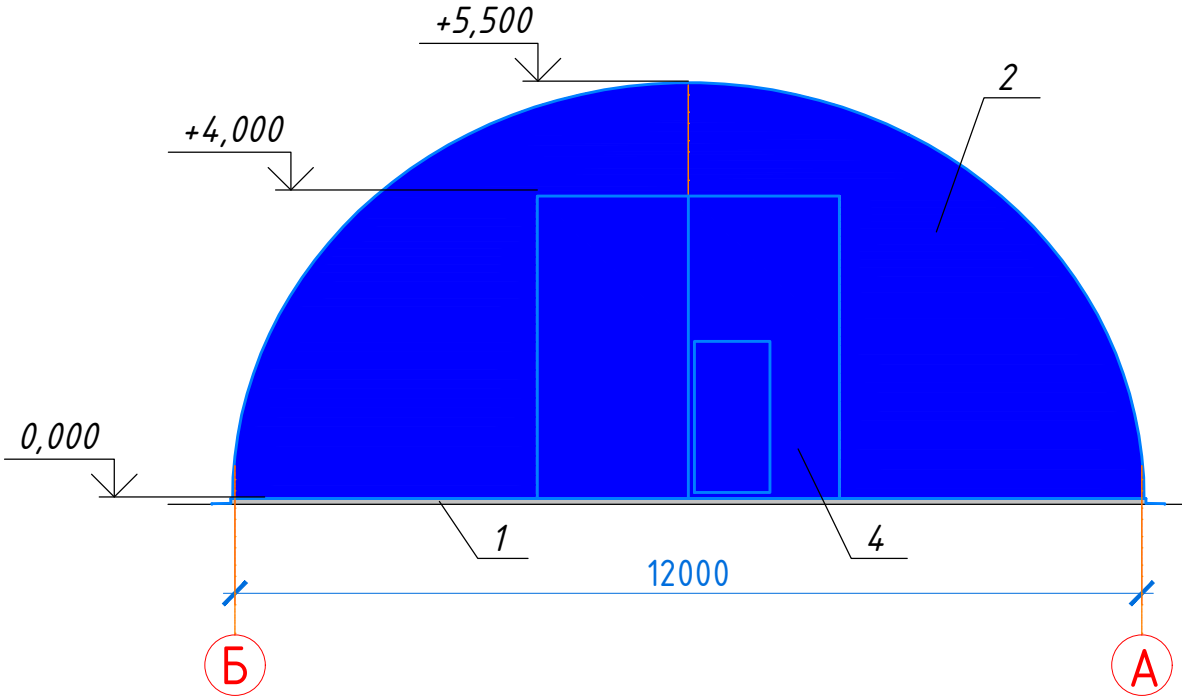

Ведомость отделки фасадов

Поз.	Элемент	Вид отделки	Колер
1	Цоколь	Оштукатуривание	Серый
2	Стена, покрытие	ПВХ мемт	Синий
3	Стена, покрытие	ПВХ мемт	Белый
4	Ворота	Окраска ПФ-115	Синий

						"Строительство складских помещений с административно-бытовым корпусом по адресу: Костанайская область, г.Костанай, ул.Челябинская, уч.38"			
Изм.	Кол. уч.	Лист	№ док.	Подп.	Дата	Склад 12х35,19	Стадия	Лист	Листов
							ЭП	14	34
						Фасады А-Б, Б-А			

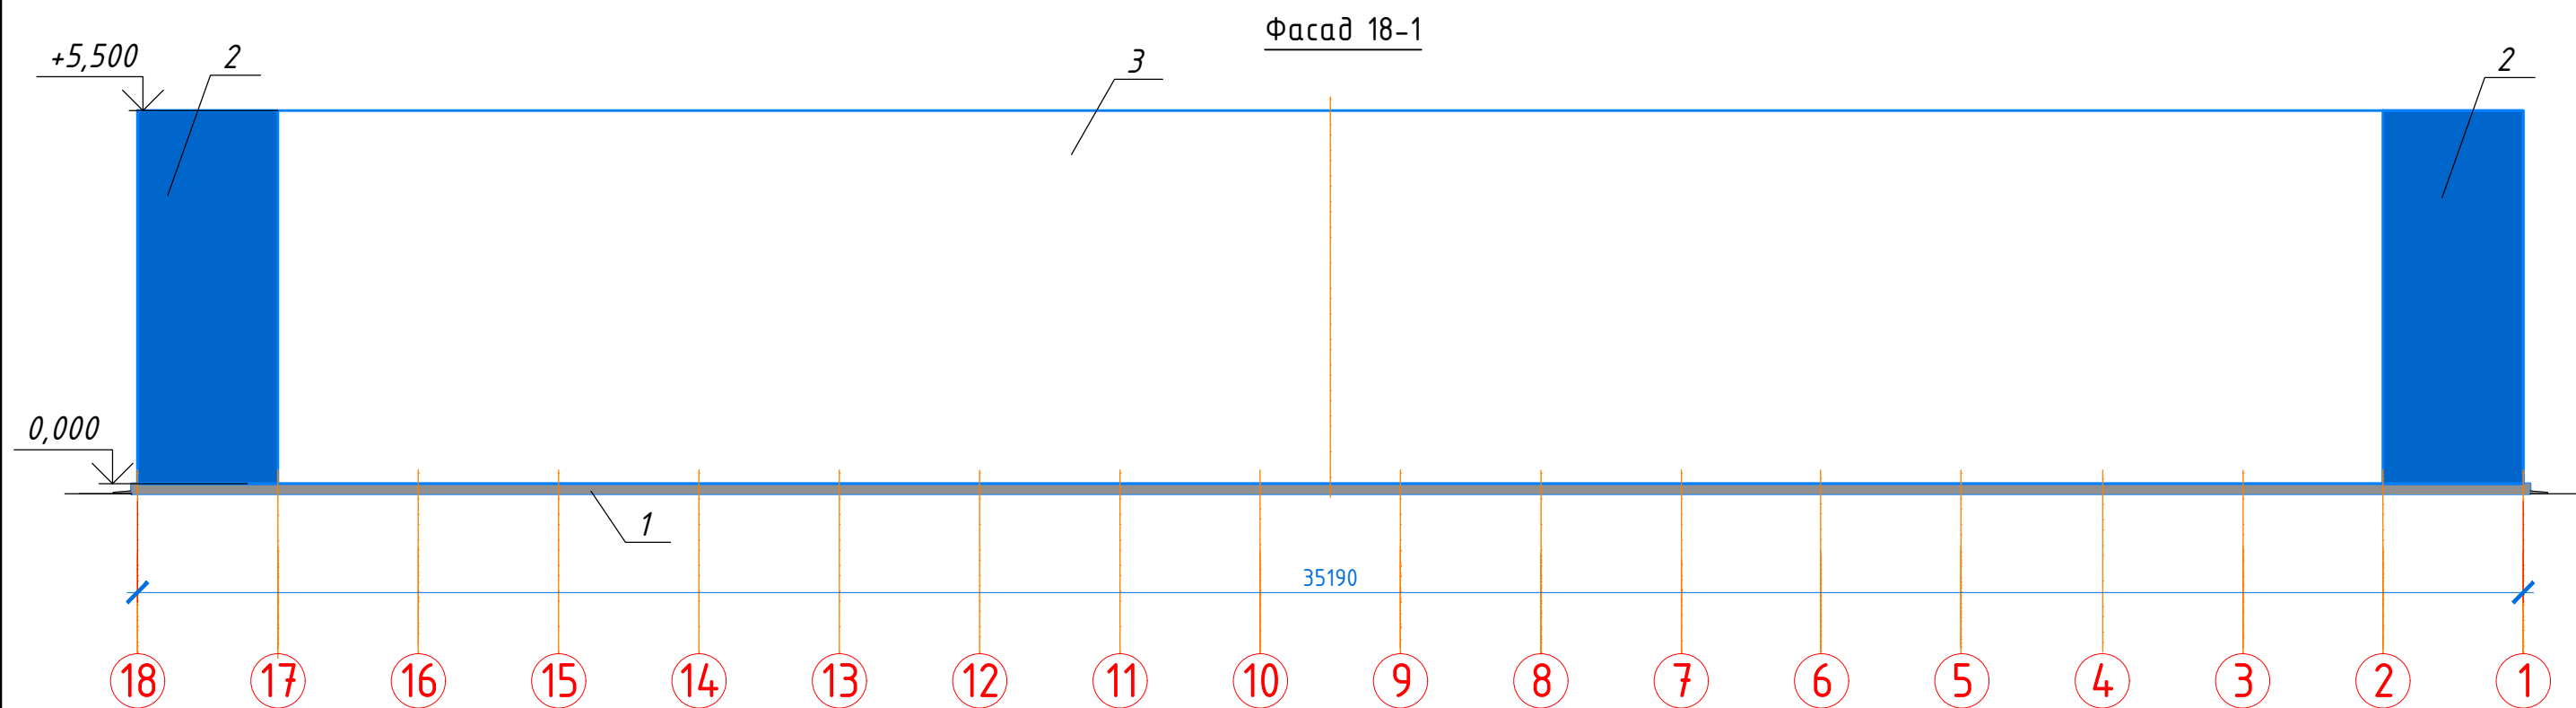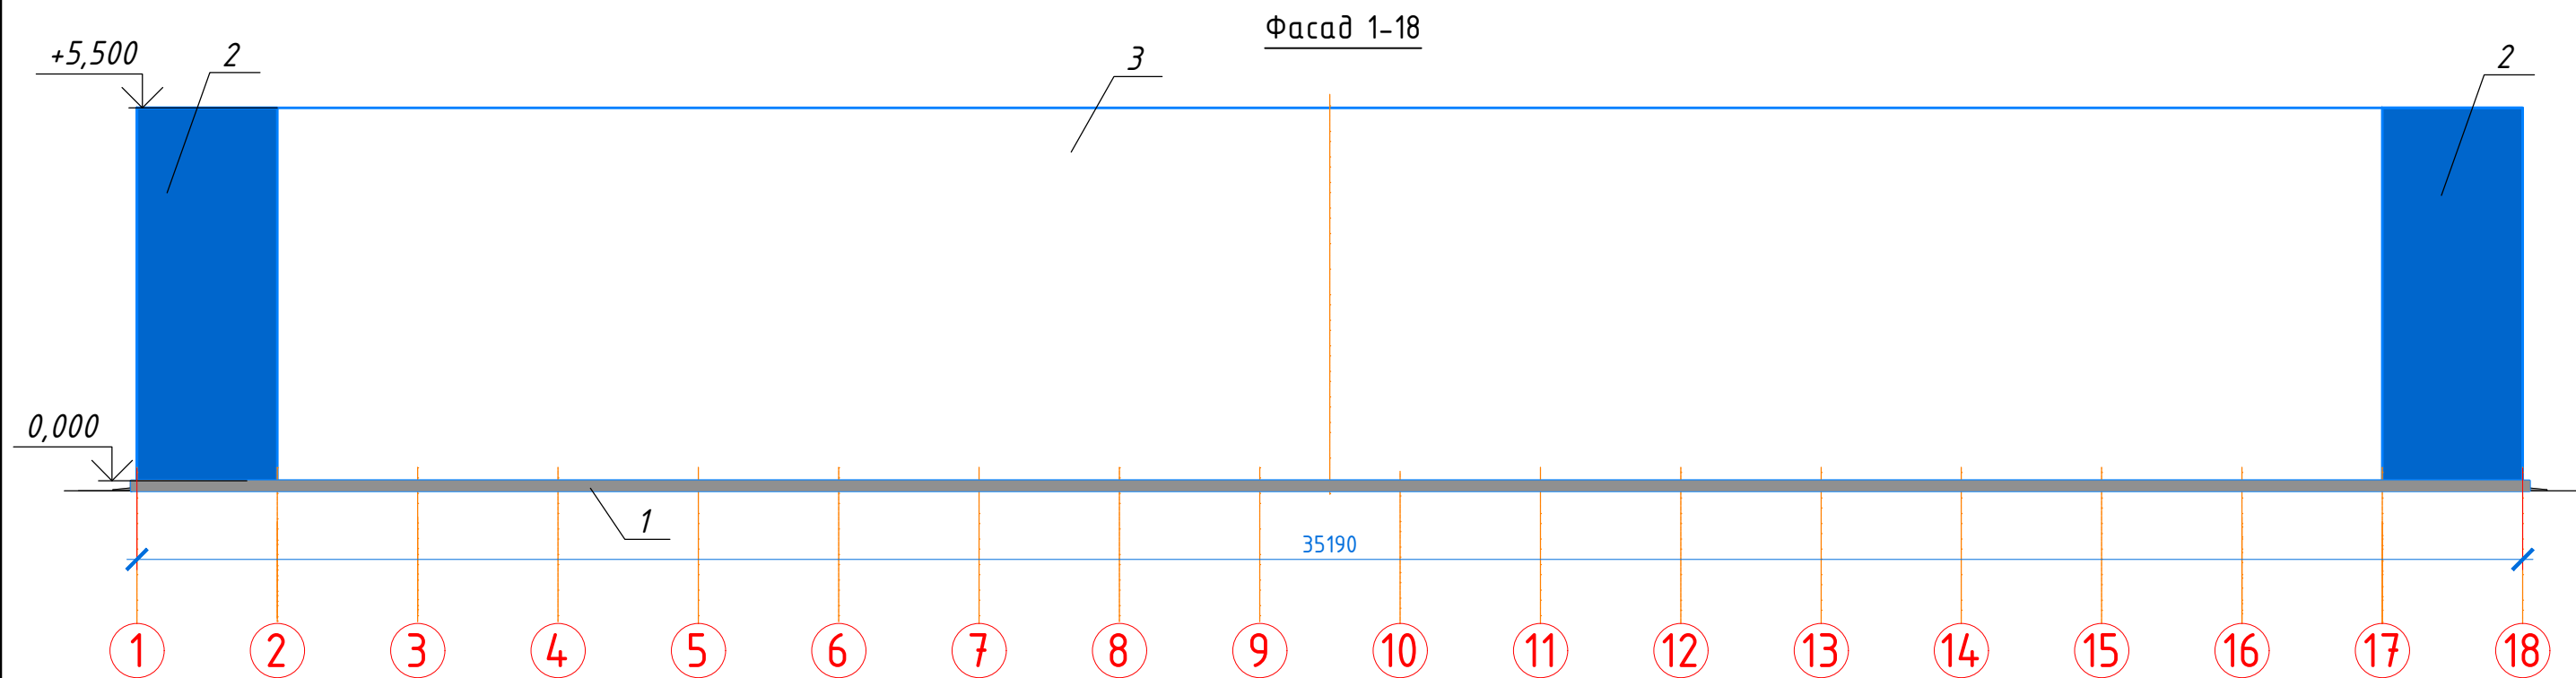


Ведомость отделки фасадов


Поз.	Элемент	Вид отделки	Колер
1	Цоколь	Оштукатуривание	Серый
2	Стена, покрытие	ПВХ мемт	Синий
3	Стена, покрытие	ПВХ мемт	Белый

						"Строительство складских помещений с административно-бытовым корпусом по адресу: Костанайская область, г.Костанай, ул.Челябинская, уч.38"			
Изм.	Кол. уч.	Лист	№ док.	Подп.	Дата				
						Склад 12х35,19	Стадия	Лист	Листов
							ЭП	15	34
						Фасады 1-18, 18-1			

План на отм. 0.000

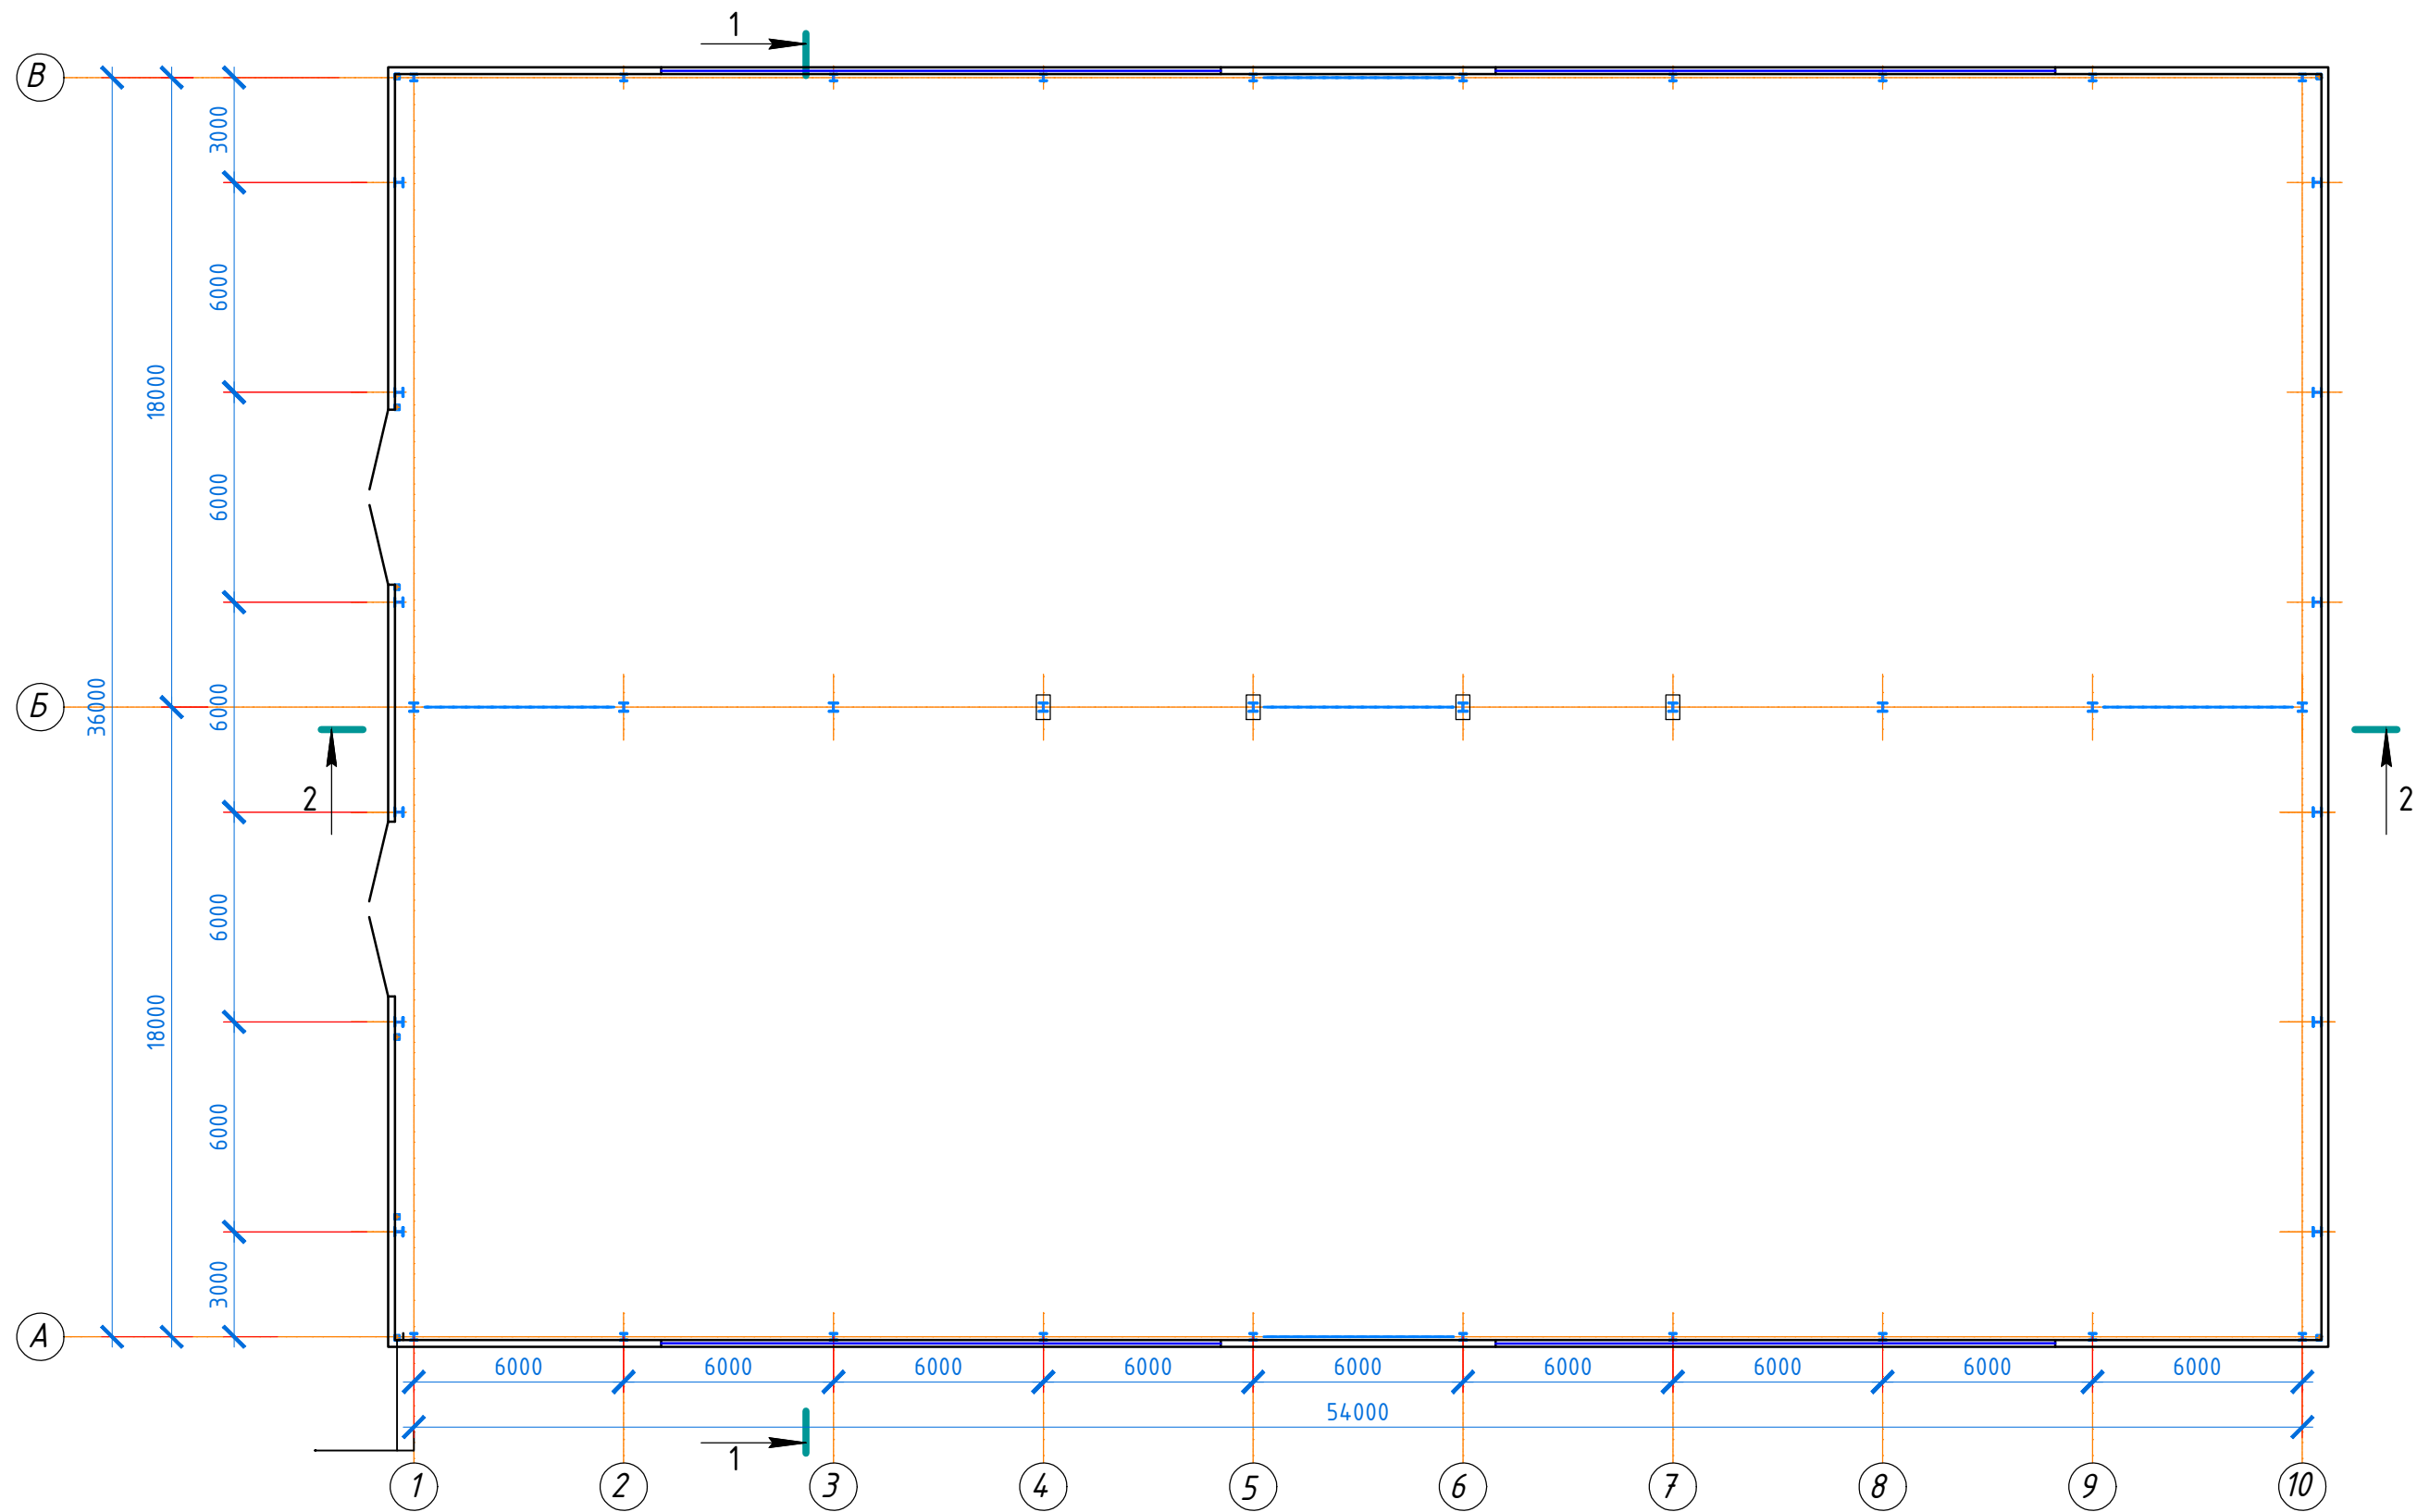


						"Строительство складских помещений с административно-бытовым корпусом по адресу: Костанайская область, г.Костанай, ул.Челябинская, уч.38"			
Изм.	Кол. уч.	Лист	№ док.	Подп.	Дата				
						Склад 36х54	Стадия	Лист	Листов
							ЭП	16	34
						План на отм. 0.000			


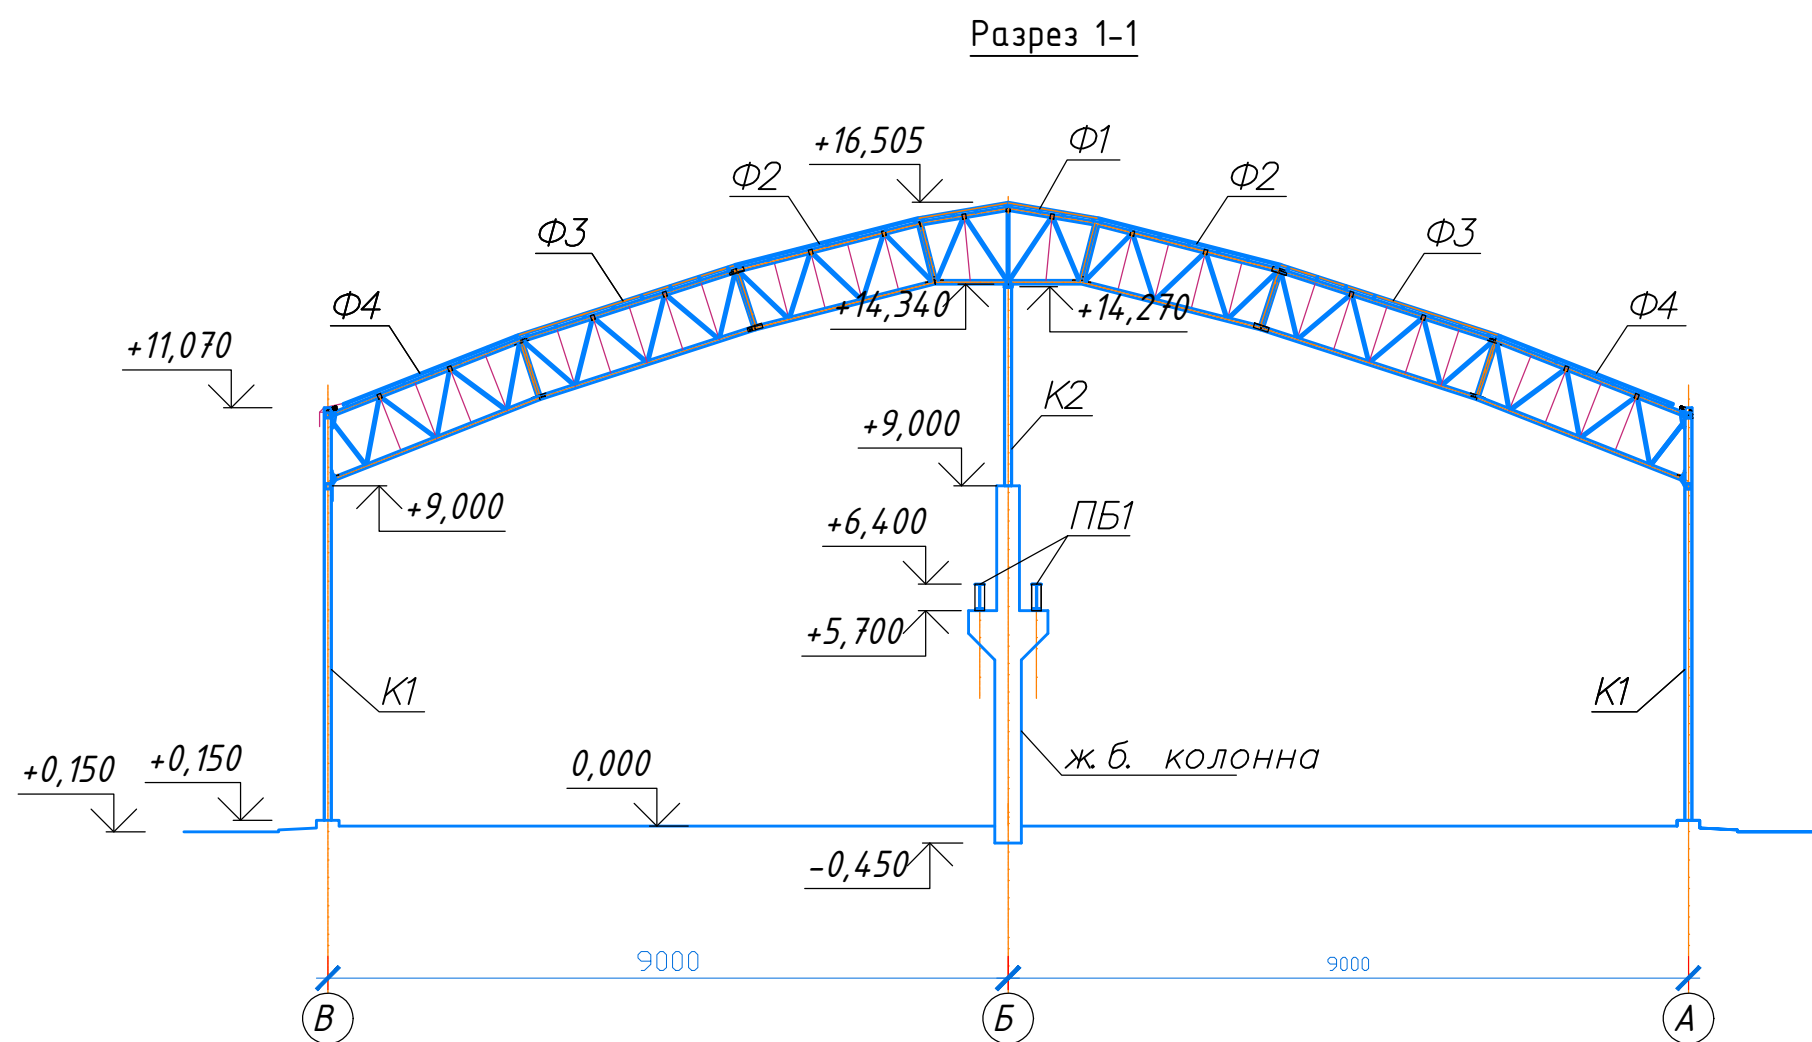


						"Строительство складских помещений с административно-бытовым корпусом по адресу: Костанайская область, г.Костанай, ул.Челябинская, уч.38"		
Изм.	Кол. уч.	Лист	№ док.	Подп.	Дата			
						Склад 36х54	Стадия	Лист
							ЭП	Листов
						Разрез 1-1		

Разрез 2-2


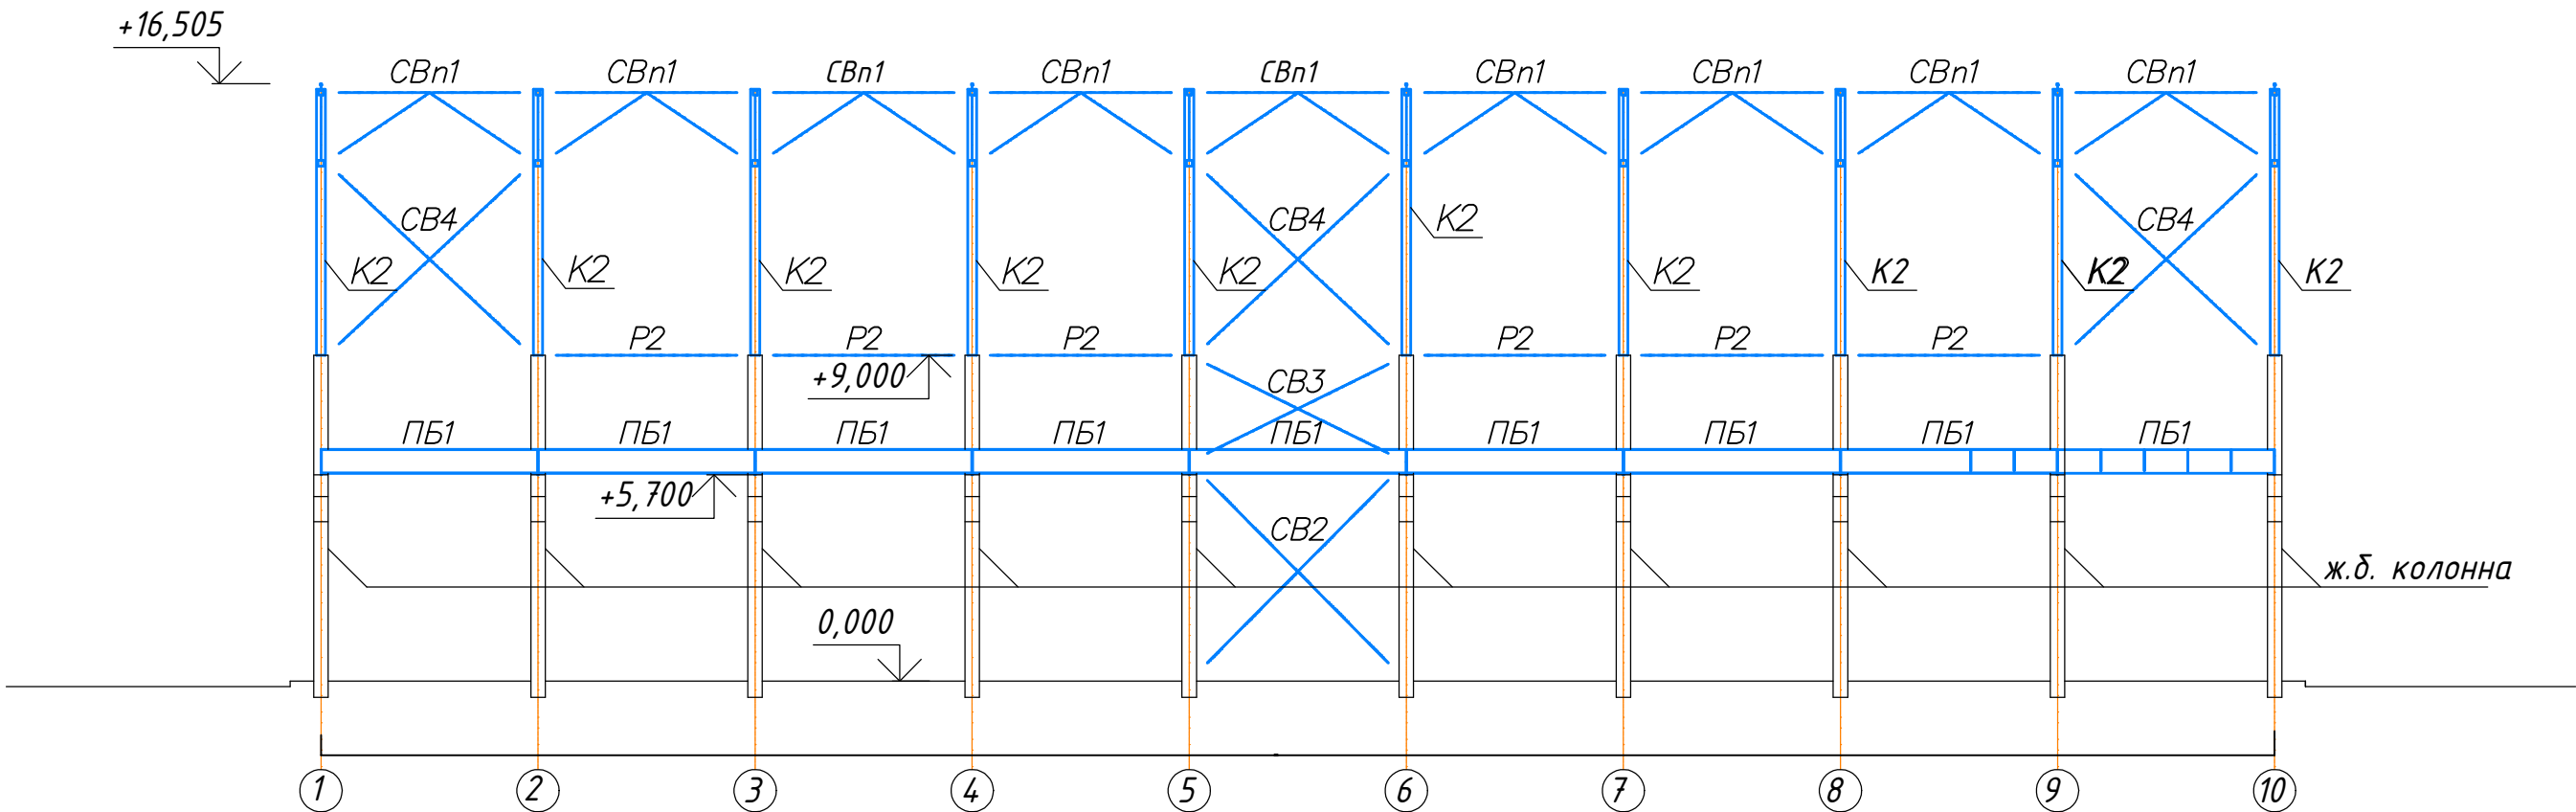


						"Строительство складских помещений с административно-бытовым корпусом по адресу: Костанайская область, г.Костанай, ул.Челябинская, уч.38"			
Изм.	Кол. уч.	Лист	№ док.	Подп.	Дата	Склад 36х54	Стадия	Лист	Листов
							ЭП	18	34
						Разрез 2-2			

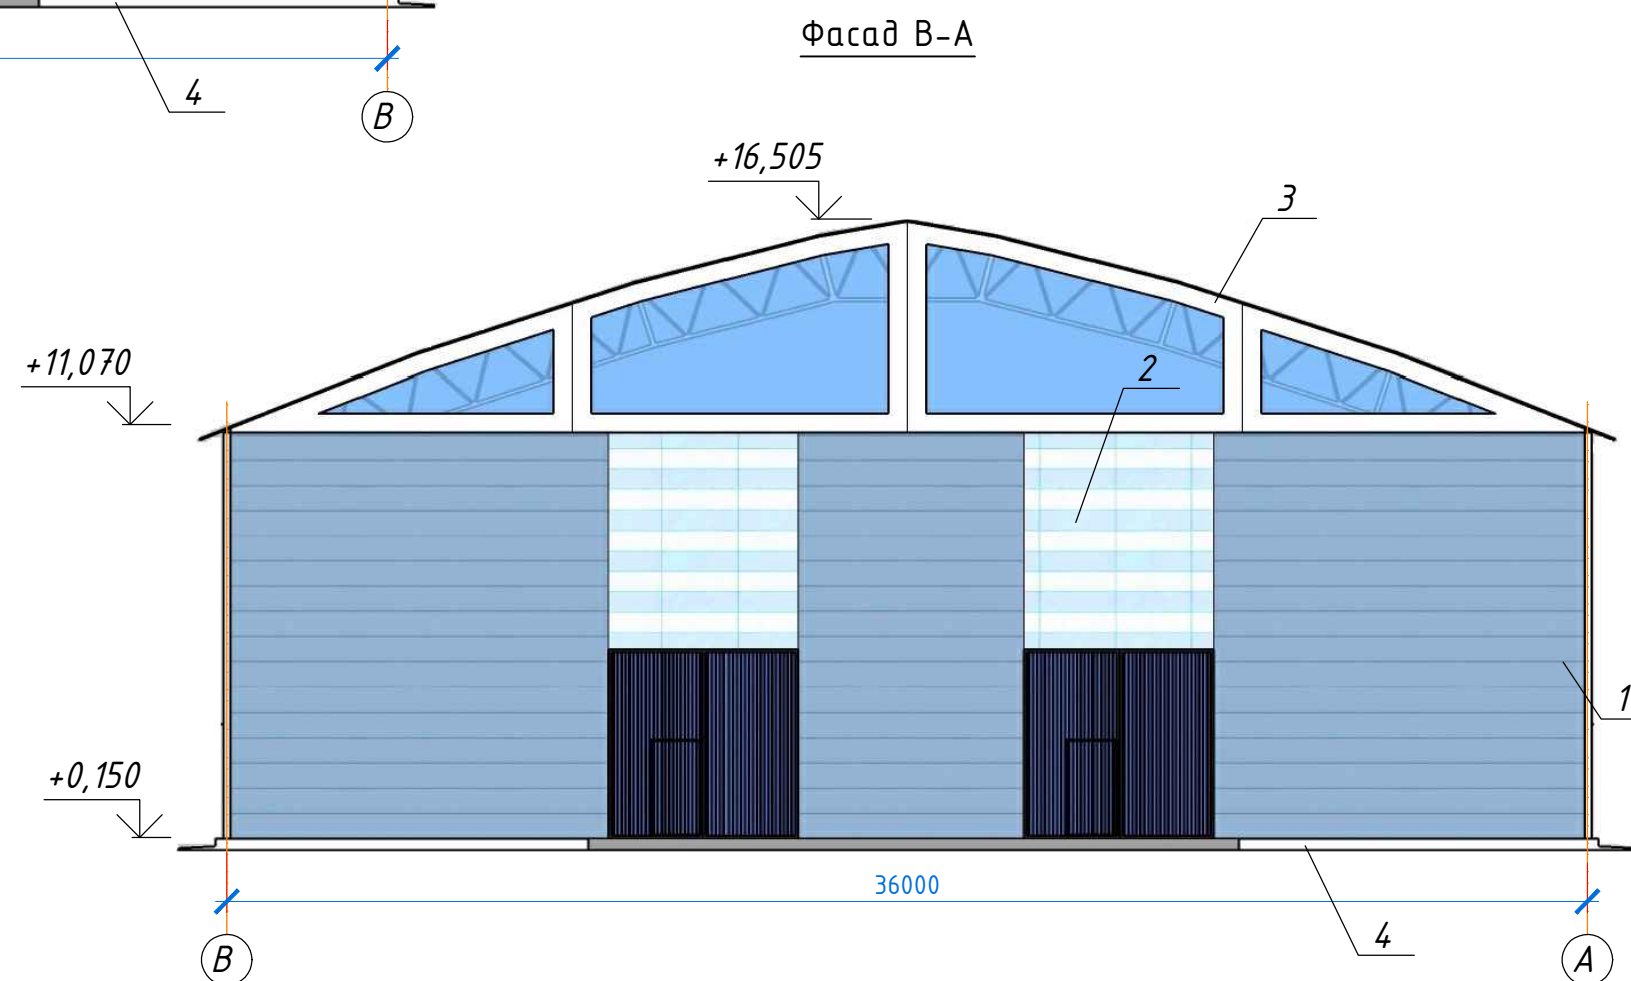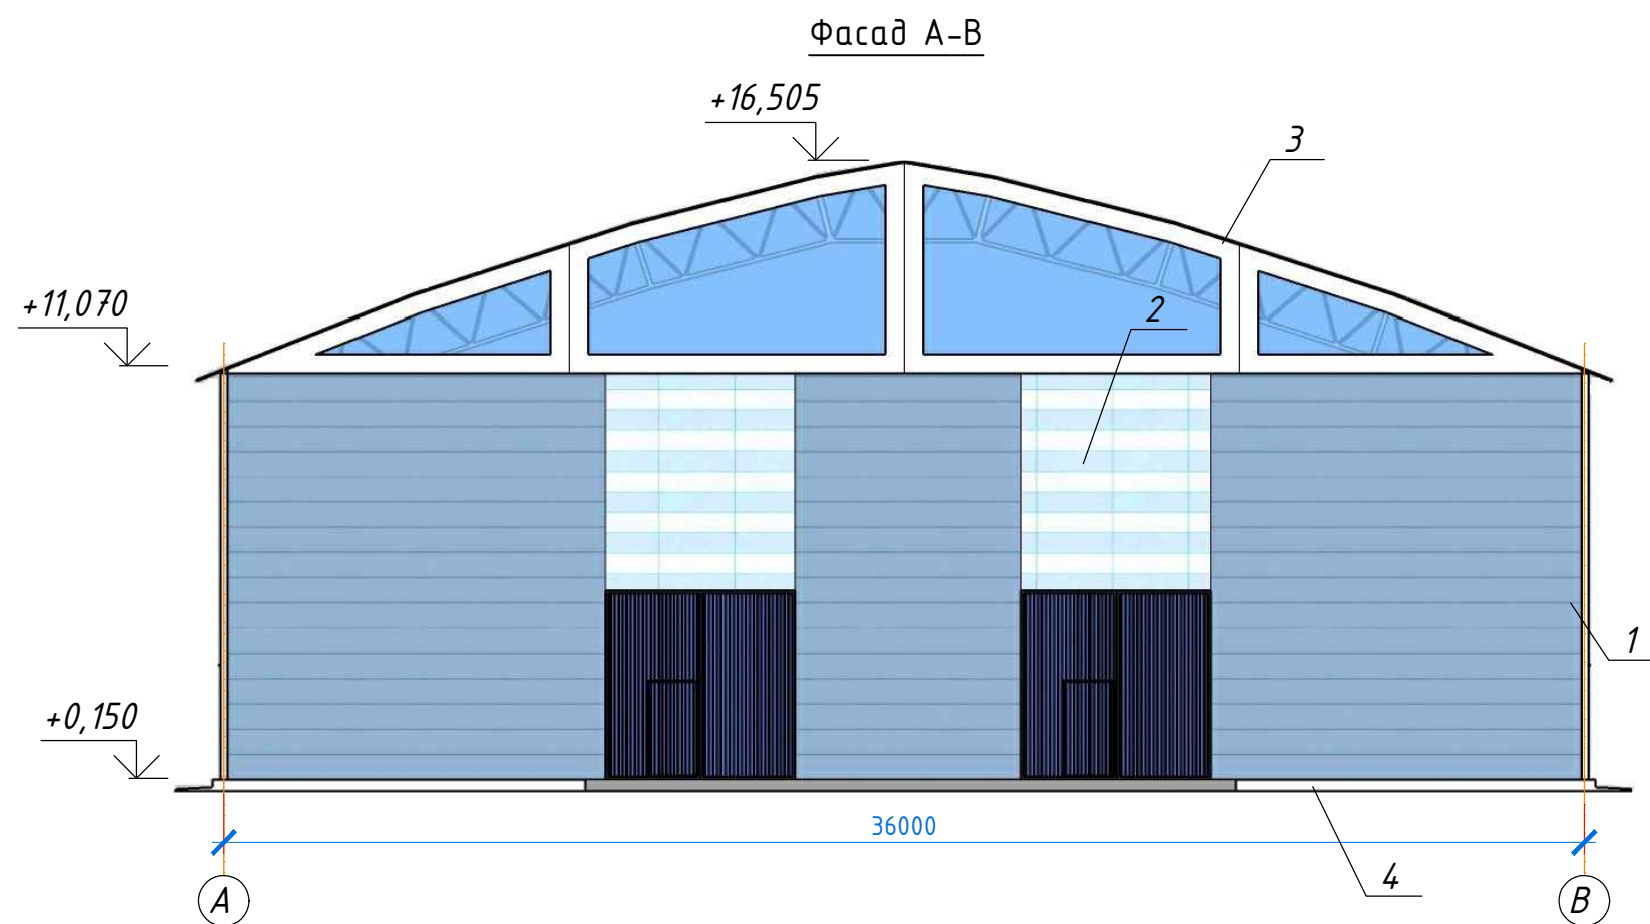

Поз. отделки	Наименование элемента фасада	Наименование материала отделки
1	Стена	Сэндвич панель
2	Стена	Сэндвич панель
3	Крыша	ПВХ мемт
4	Цоколь	Оштукатуривание

						"Строительство складских помещений с административно-бытовым корпусом по адресу: Костанайская область, г.Костанай, ул.Челябинская, уч.38"			
Изм.	Кол. уч.	Лист	№ док.	Подп.	Дата	Склад 36х54	Стадия	Лист	Листов
							ЭП	19	34
						Фасады А-В, В-А			

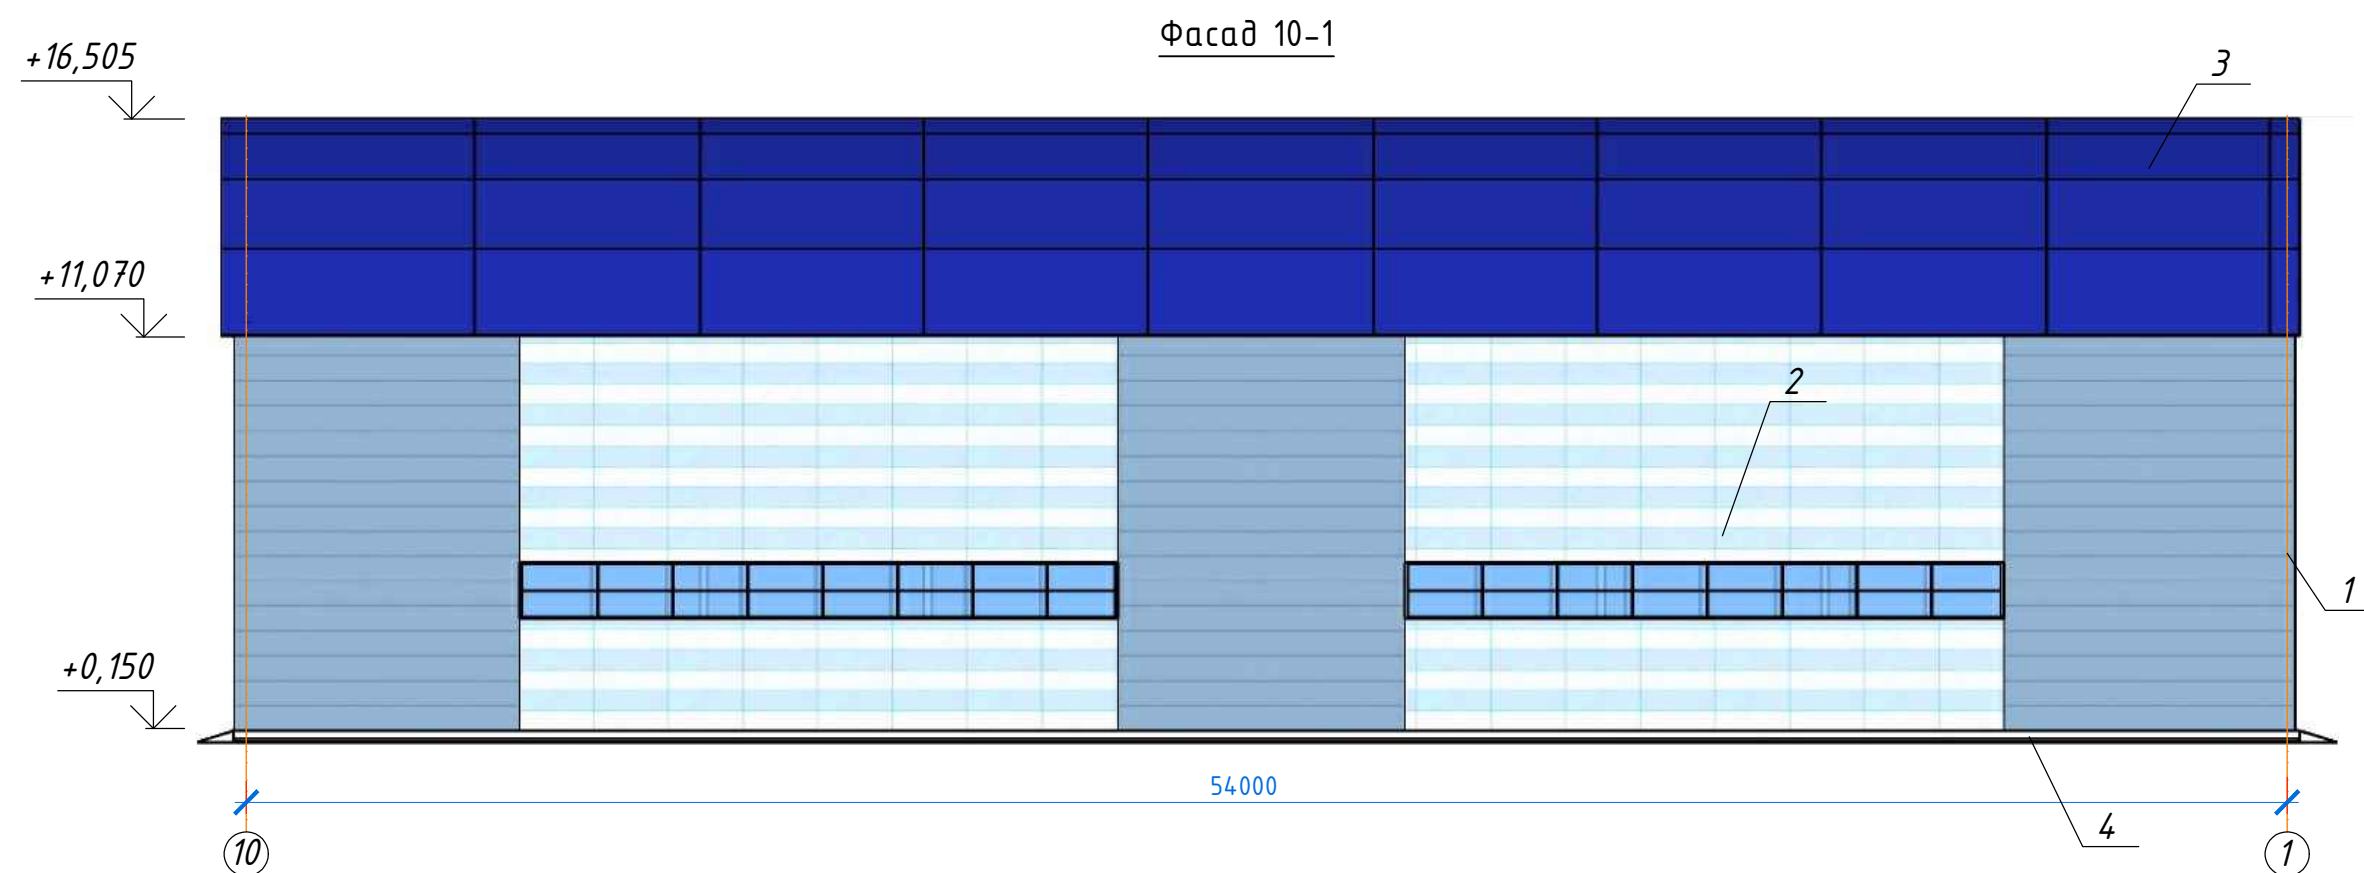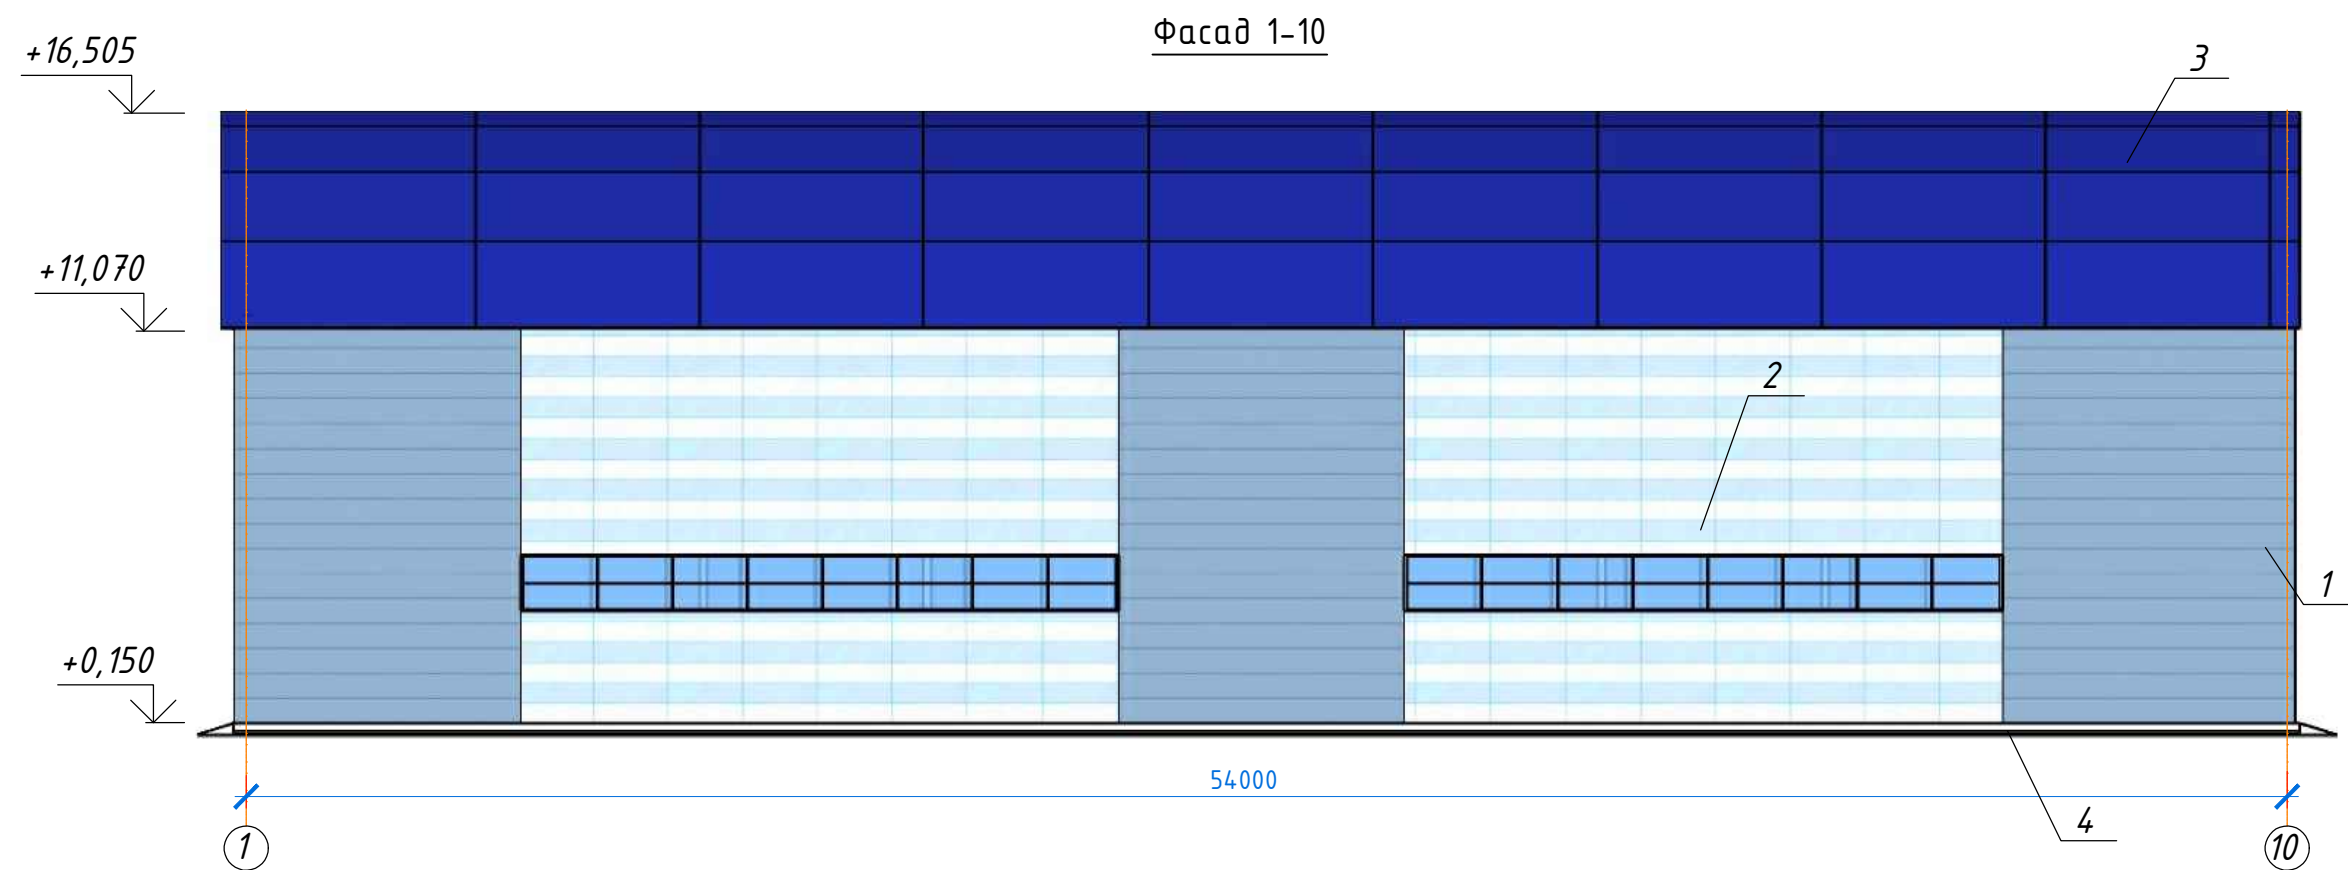

Поз. отделки	Наименование элемента фасада	Наименование материала отделки
1	Стена	Сэндвич панель
2	Стена	Сэндвич панель
3	Крыша	ПВХ мемб
4	Цоколь	Оштукатуривание

Изм.	Кол. уч.	Лист	№ док.	Подп.	Дата	"Строительство складских помещений с административно-бытовым корпусом по адресу: Костанайская область, г.Костанай, ул.Челябинская, уч.38"			
						Склад 36х54	Стадия	Лист	Листов
							ЭП	20	34
						Фасады 1-10, 10-1			



						"Строительство складских помещений с административно-бытовым корпусом по адресу: Костанайская область, г.Костанай, ул.Челябинская, уч.38"			
Изм.	Кол. уч.	Лист	№ док.	Подп.	Дата	Административно-бытовой корпус	Стадия	Лист	Листов
							ЭП	21	34
						Видовая картинка 1			



						"Строительство складских помещений с административно-бытовым корпусом по адресу: Костанайская область, г.Костанай, ул.Челябинская, уч.38"			
Изм.	Кол. уч.	Лист	№ док.	Подп.	Дата	Административно-бытовой корпус	Стадия	Лист	Листов
							ЭП	22	34
							Видовая картинка 2		



						"Строительство складских помещений с административно-бытовым корпусом по адресу: Костанайская область, г.Костанай, ул.Челябинская, уч.38"			
Изм.	Кол. уч.	Лист	№ док.	Подп.	Дата	Административно-бытовой корпус	Стадия	Лист	Листов
							ЭП	23	34
						Видовая картинка 3			



						"Строительство складских помещений с административно-бытовым корпусом по адресу: Костанайская область, г.Костанай, ул.Челябинская, уч.38"			
Изм.	Кол. уч.	Лист	№ док.	Подп.	Дата	Административно-бытовой корпус	Стадия	Лист	Листов
							ЭП	24	34
						Видовая картинка 4			



						"Строительство складских помещений с административно-бытовым корпусом по адресу: Костанайская область, г.Костанай, ул.Челябинская, уч.38"			
Изм.	Кол. уч.	Лист	№ док.	Подп.	Дата	Административно-бытовой корпус	Стадия	Лист	Листов
							ЭП	25	34
						Видовая картинка 5			




						"Строительство складских помещений с административно-бытовым корпусом по адресу: Костанайская область, г.Костанай, ул.Челябинская, уч.38"			
Изм.	Кол. уч.	Лист	№ док.	Подп.	Дата	Склад 36х54	Стадия	Лист	Листов
							ЭП	26	34
						Видовая картинка 6			



						"Строительство складских помещений с административно-бытовым корпусом по адресу: Костанайская область, г.Костанай, ул.Челябинская, уч.38"			
Изм.	Кол. уч.	Лист	№ док.	Подп.	Дата	Склад 36х54	Стадия	Лист	Листов
							ЭП	27	34
						Видовая картинка 7			



						"Строительство складских помещений с административно-бытовым корпусом по адресу: Костанайская область, г.Костанай, ул.Челябинская, уч.38"			
Изм.	Кол. уч.	Лист	№ док.	Подп.	Дата				
						Склад 36х54	Стадия	Лист	Листов
							ЭП	28	34
						Видовая картинка 8			

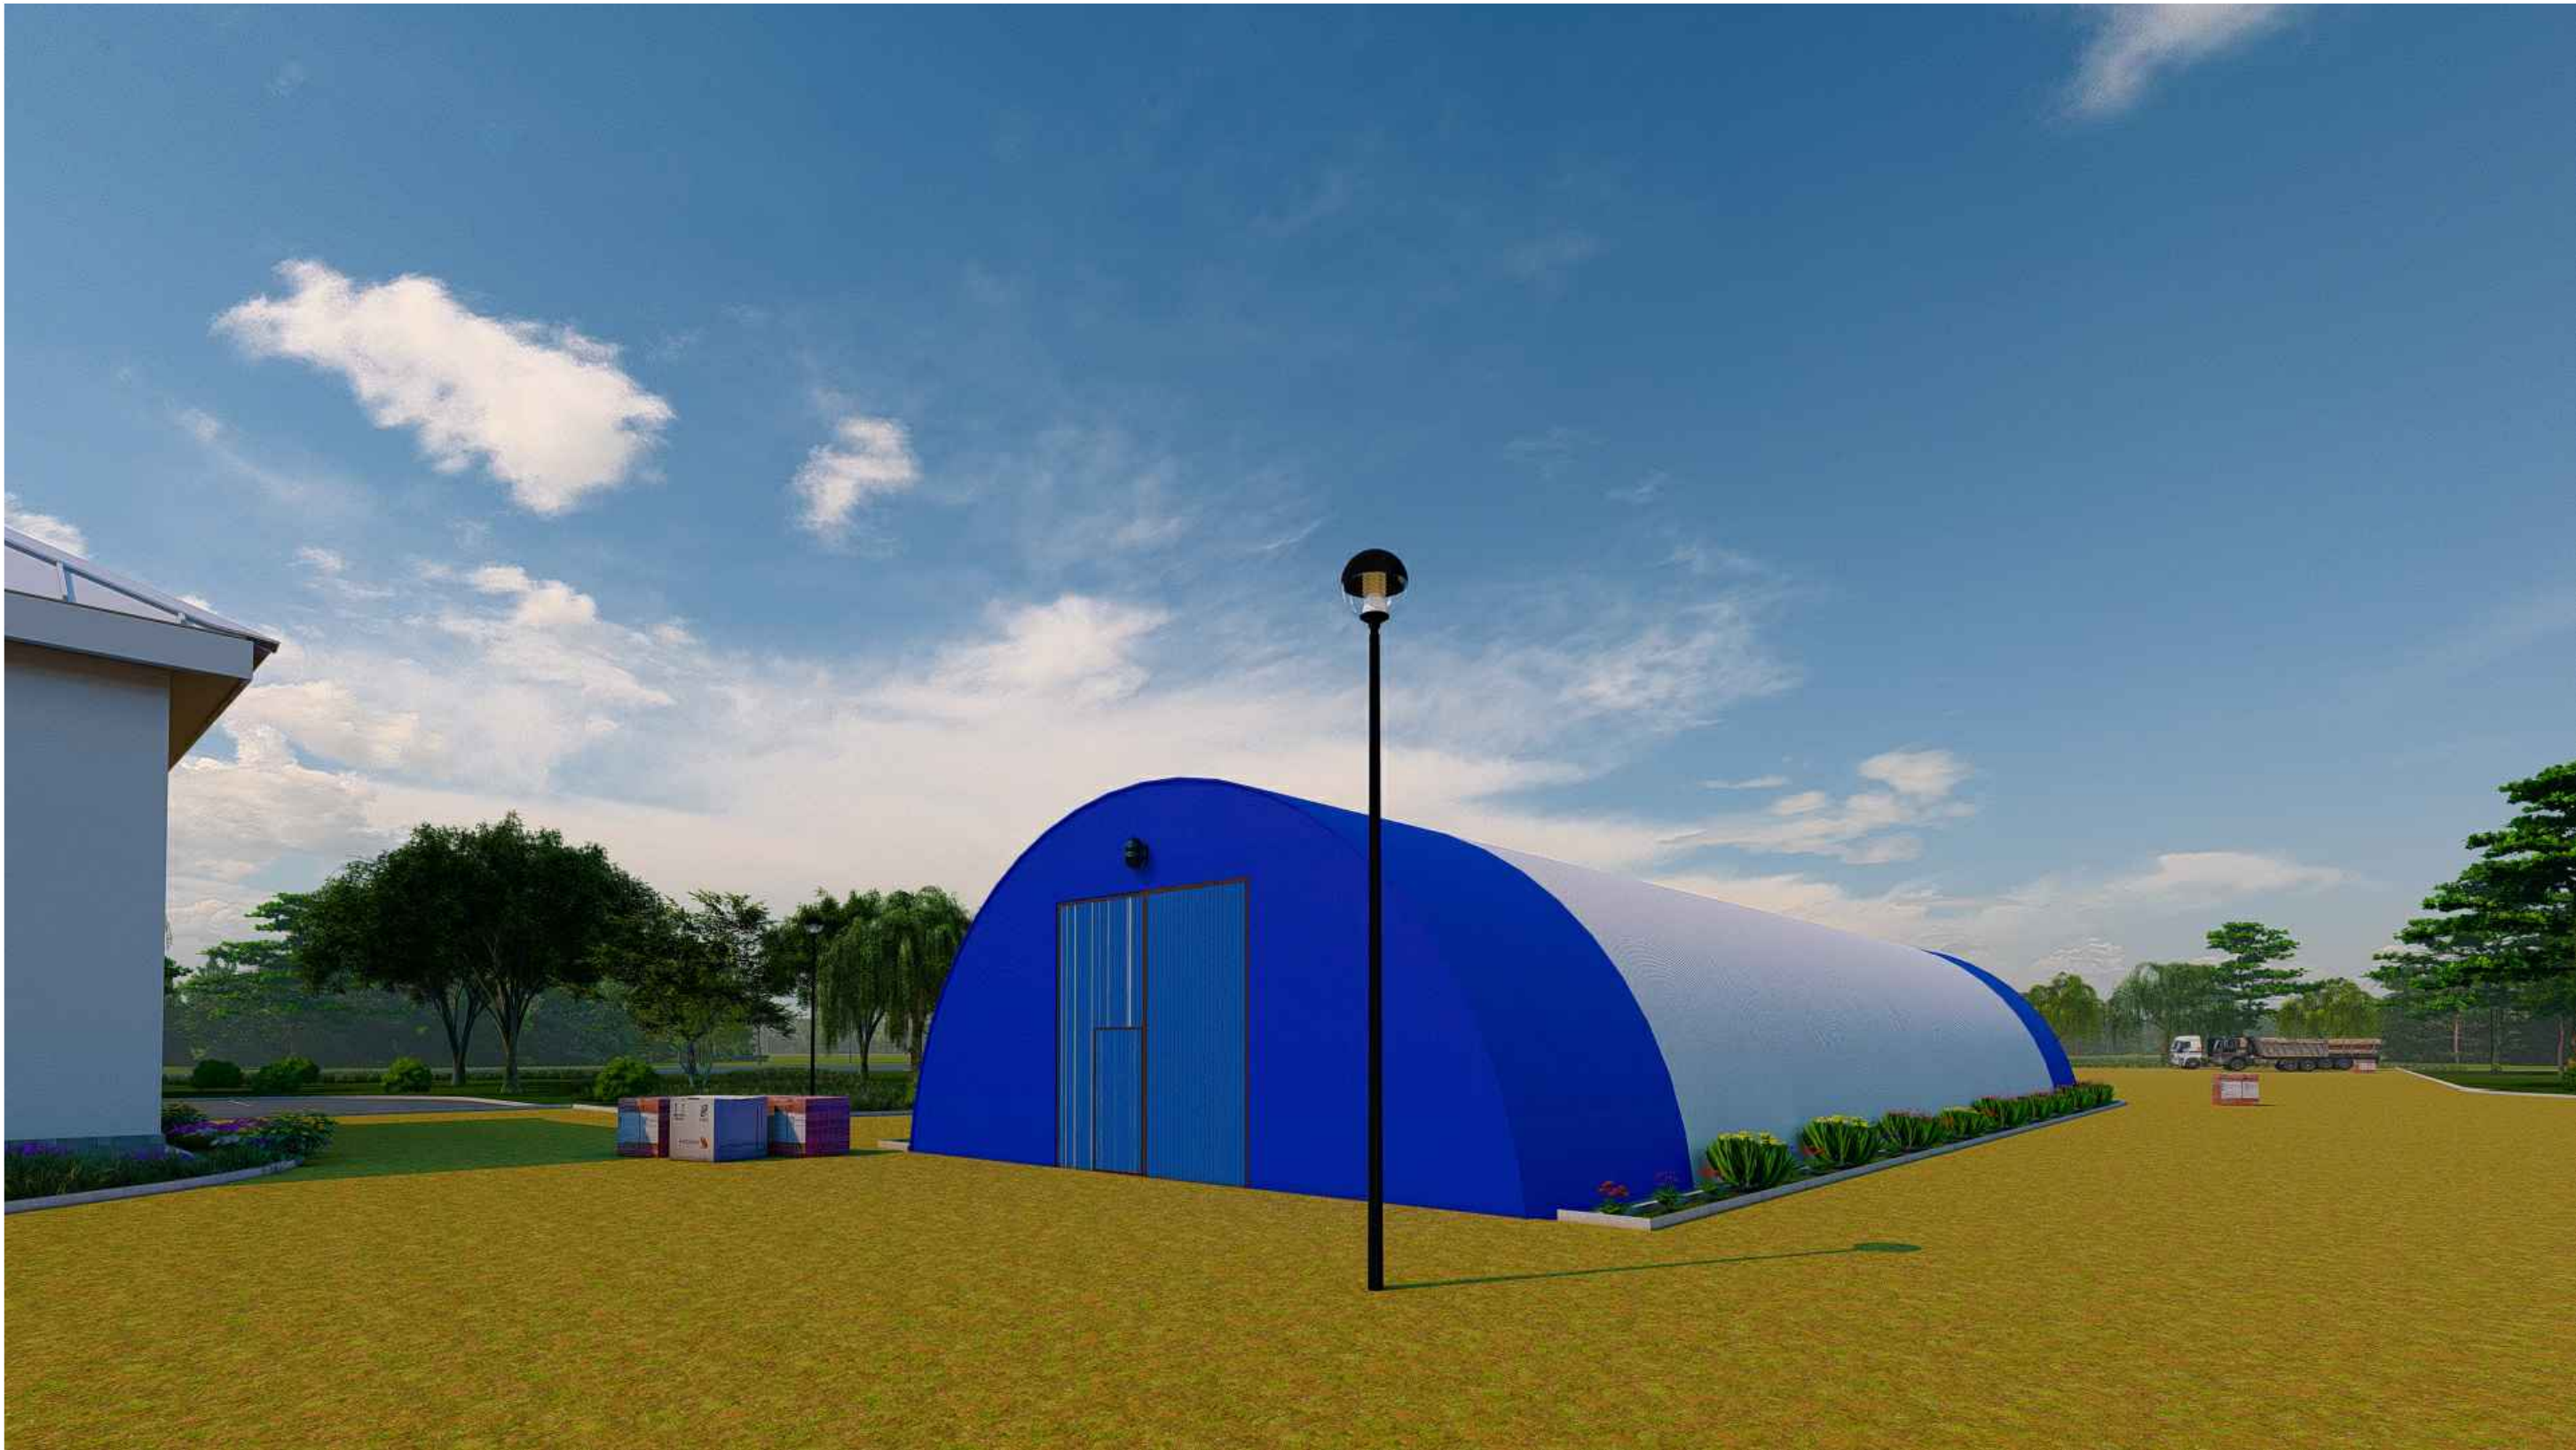

						"Строительство складских помещений с административно-бытовым корпусом по адресу: Костанайская область, г.Костанай, ул.Челябинская, уч.38"			
Изм.	Кол. уч.	Лист	№ док.	Подп.	Дата	Склад 12х35,19	Стадия	Лист	Листов
							ЭП	29	34
						Видовая картинка 9			



						"Строительство складских помещений с административно-бытовым корпусом по адресу: Костанайская область, г.Костанай, ул.Челябинская, уч.38"			
Изм.	Кол. уч.	Лист	№ док.	Подп.	Дата	Склад 12х35,19	Стадия	Лист	Листов
							ЭП	30	34
						Видовая картинка 10			



						"Строительство складских помещений с административно-бытовым корпусом по адресу: Костанайская область, г.Костанай, ул.Челябинская, уч.38"		
Изм.	Кол. уч.	Лист	№ док.	Подп.	Дата			
							Стадия	Лист
							ЭП	31
								Листов
								34
						Вид с птичьего полета 1		



						"Строительство складских помещений с административно-бытовым корпусом по адресу: Костанайская область, г.Костанай, ул.Челябинская, уч.38"		
Изм.	Кол. уч.	Лист	№ док.	Подп.	Дата		Стадия	Лист
							ЭП	32
								Листов
						Вид с птичьего полета 2		34



						"Строительство складских помещений с административно-бытовым корпусом по адресу: Костанайская область, г.Костанай, ул.Челябинская, уч.38"		
Изм.	Кол. уч.	Лист	№ док.	Подп.	Дата			
							Стадия	Лист
							ЭП	33
								Листов
								34
						Ночной вид 1		



						"Строительство складских помещений с административно-бытовым корпусом по адресу: Костанайская область, г.Костанай, ул.Челябинская, уч.38"			
Изм.	Кол. уч.	Лист	№ док.	Подп.	Дата				
							Стадия	Лист	Листов
							ЭП	34	34
						Ночной вид 2			