

Строительство крытого футбольного комплекса
расположенный в г.Кызылорда

Эскизный проект

86-2026-ЭП

Общие данные

ВЕДОМОСТЬ ЧЕРТЕЖЕЙ КОМПЛЕКТА ЭП			
№	Наименование	Лист	Примечание
1	Общие данные	ЭП1	
2			
3			
4			
5			
6	План 1 этажа на отм. ± 0.000	ЭП6	M1:200
7	Фасад в осях 1-21; 21-1	ЭП7	M1:200
8	Фасад в осях А-Б; Б-А	ЭП8	M1:200
9	Разрез 1-1; 2-2	ЭП9	M1:200
10	План кровли	ЭП10	M1:200
11	Ведомость наружной отделки	ЭП11	
12	Схема наружного освещения	ЭП12	
13	Перспективный вид 1	ЭП13	
14	Перспективный вид 2	ЭП14	
15	Перспективный вид 3	ЭП15	
16	Перспективный вид 4 (ночной)	ЭП16	

ТЕХНИКО-ЭКОНОМИЧЕСКИЕ ПОКАЗАТЕЛИ		
Наименование	Ед. изм.	Примечание
Площадь участка	га	0,8200
Общая площадь	м²	2575,9
Площадь застройки	м²	2803,0
Строительный объем	м³	33356
Единовременное посещение посетителей	чел.	22

ОБЩИЕ ДАННЫЕ:
Данный эскизный проект определяет основные объемно-планировочные решения объекта, размещения его на участке и архитектурное решение фасадов.
Эскизный проект выполнен по заданию заказчика и учитывает требования СНиП, действующие на территории РК.


Строительство крытого футбольного комплекса расположенный в г.Кызылорда

КОНСТРУКТИВНЫЕ РЕШЕНИЯ КРЫТОГО ФУТБОЛЬНОГО КОМПЛЕКСА:
Фундамент - ж/б монолитные;
Несущие конструкции здания - однопролетные рамы с шарнирным опиранием на фундаменты (двухшарнирная рама) пролетом 27,0 м.
Шаг рам - 5,0 м;
Стены и покрытие каркаса - из тентовой ткани ПВХ;
Стены - газоблоки;
Перекрытия - сборное из ж/б плит;
Перегородки - газоблоки;
Входная группа - каркас из стальных профилей;
Двери - деревянные и металлические;
Витражи - алюминиевые;
Кровля входных групп - мягкая/поликарбонат.


Проект разработан в соответствии с:
*СН РК 1.02-03-2011 "Порядок разработки, согласования утверждения и состав проектной документаций на строительсво"
*СП РК 1.02-105-2014 "Инженерные изыскания для строительства. Основные положения"
*СП РК 2.02-101-2014 "Пожарная безопасность зданий и сооружений"
СП РК 2.02-104-2012 «Естественное и искусственное освещение»
*СП РК 2.04-01-2017 "Строительная климатология"
*СН РК 3.02-118-2013 "Закрытые спортивные залы"
*СП РК 3.06-101-2012 "Проектирование зданий и сооружений с учетом доступности для маломобильных групп населения. Общие положения"

						ЭП			
						Строительство крытого футбольного комплекса расположенный в г.Кызылорда			
Изм.	Колуч.	Лист	№Док.	Подп.	Дата				
						Крытый футбольный комплекс	Стадия	Лист	Листов
							ЭП	1	16
						Общие данные			


План 1 этажа на отм. ± 0.000 М 1:200

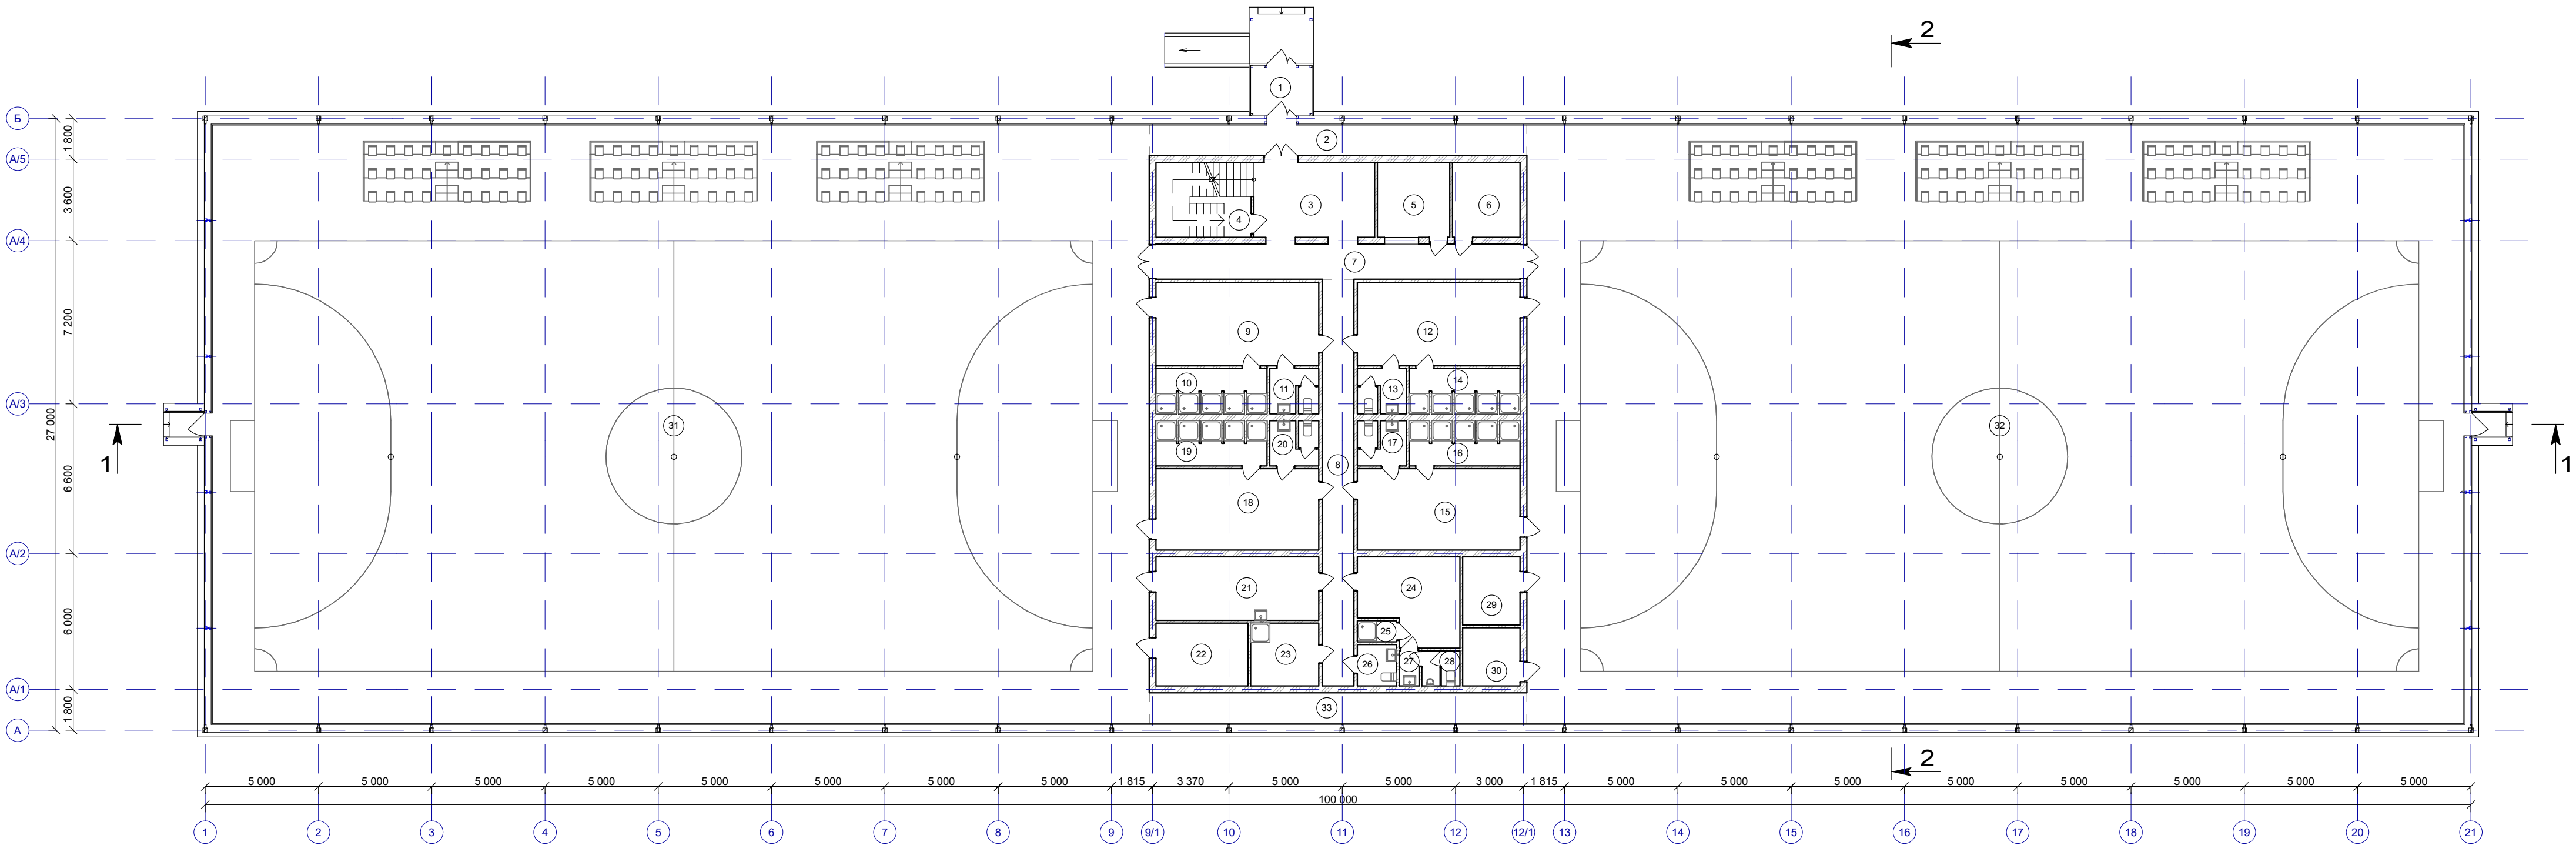

Фрагмент плана 1 этажа на отм. ±0.000

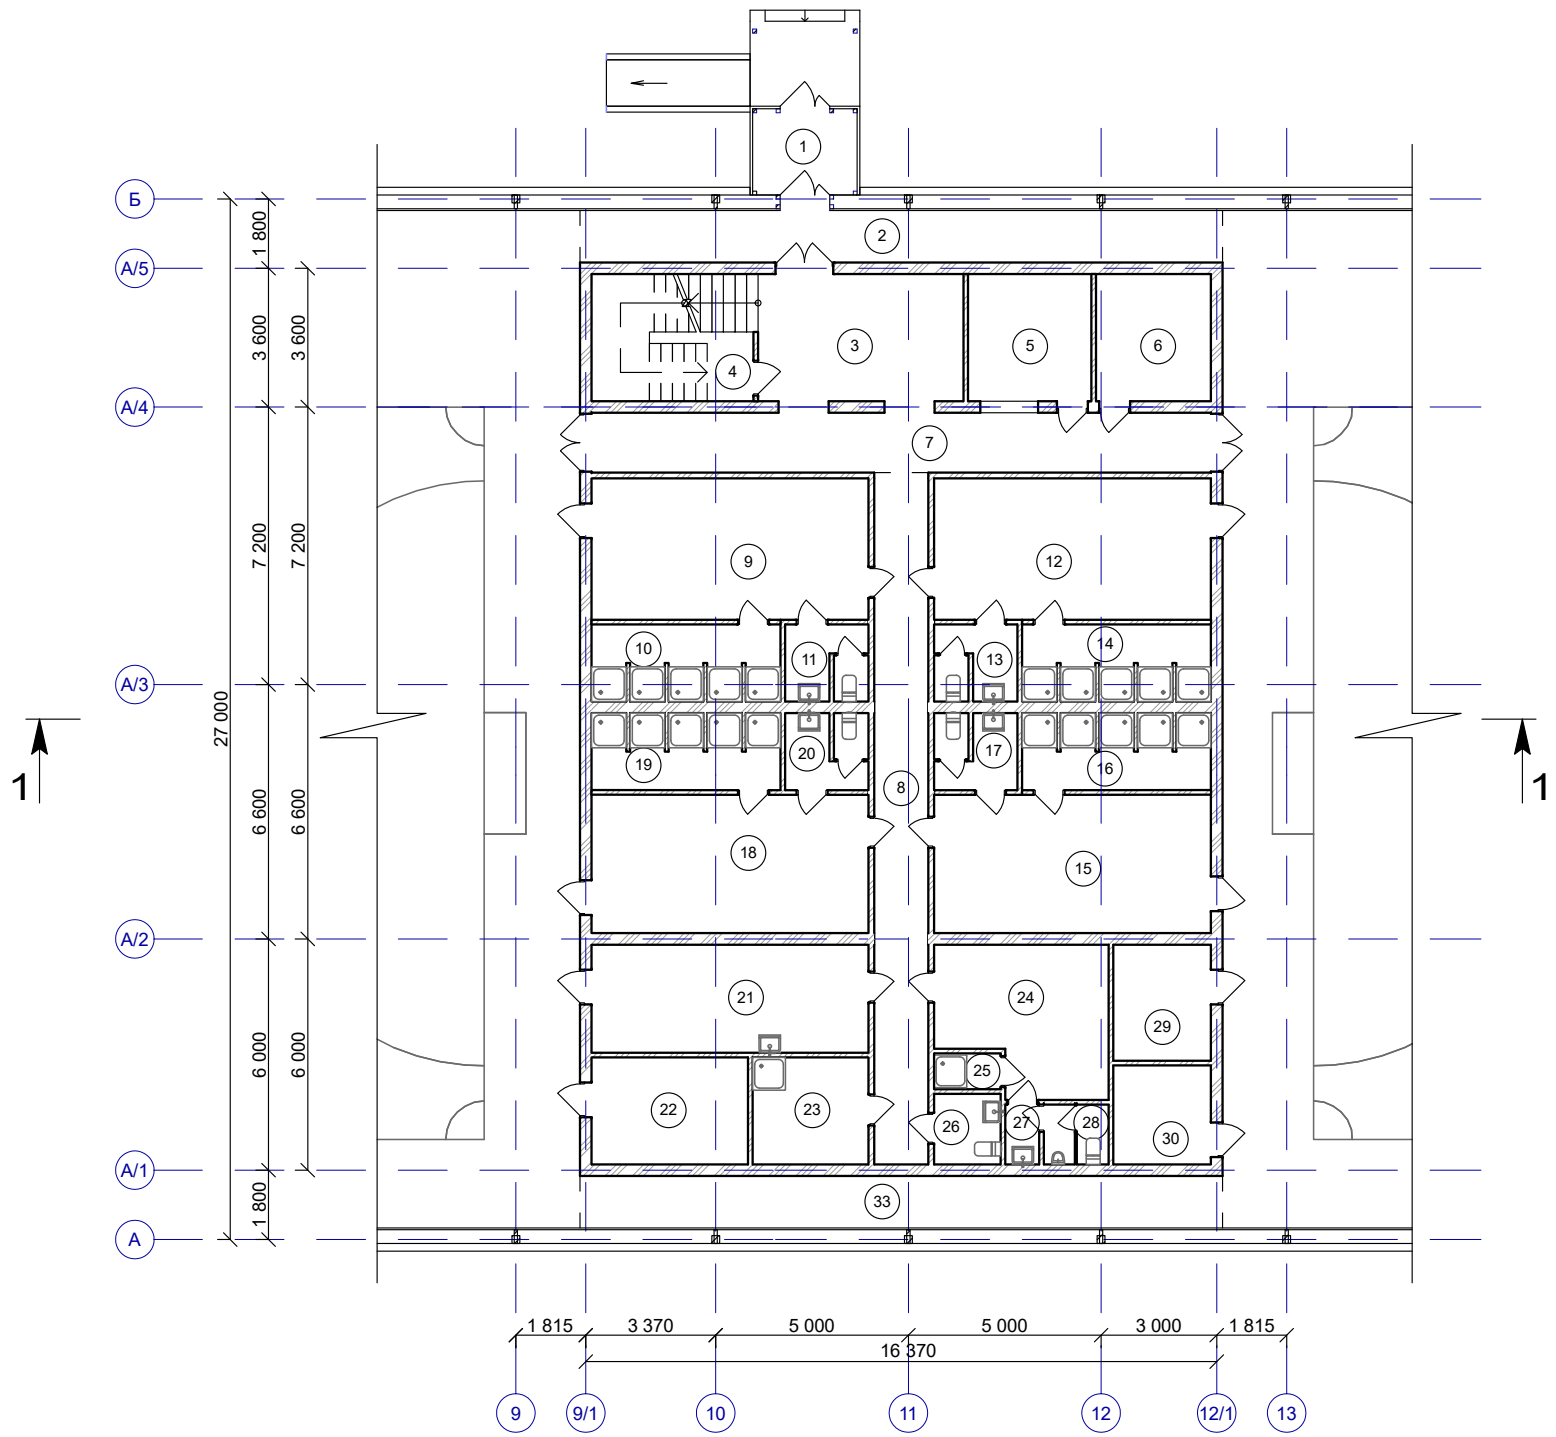

Фрагмент плана 2 этажа на отм. +3.000

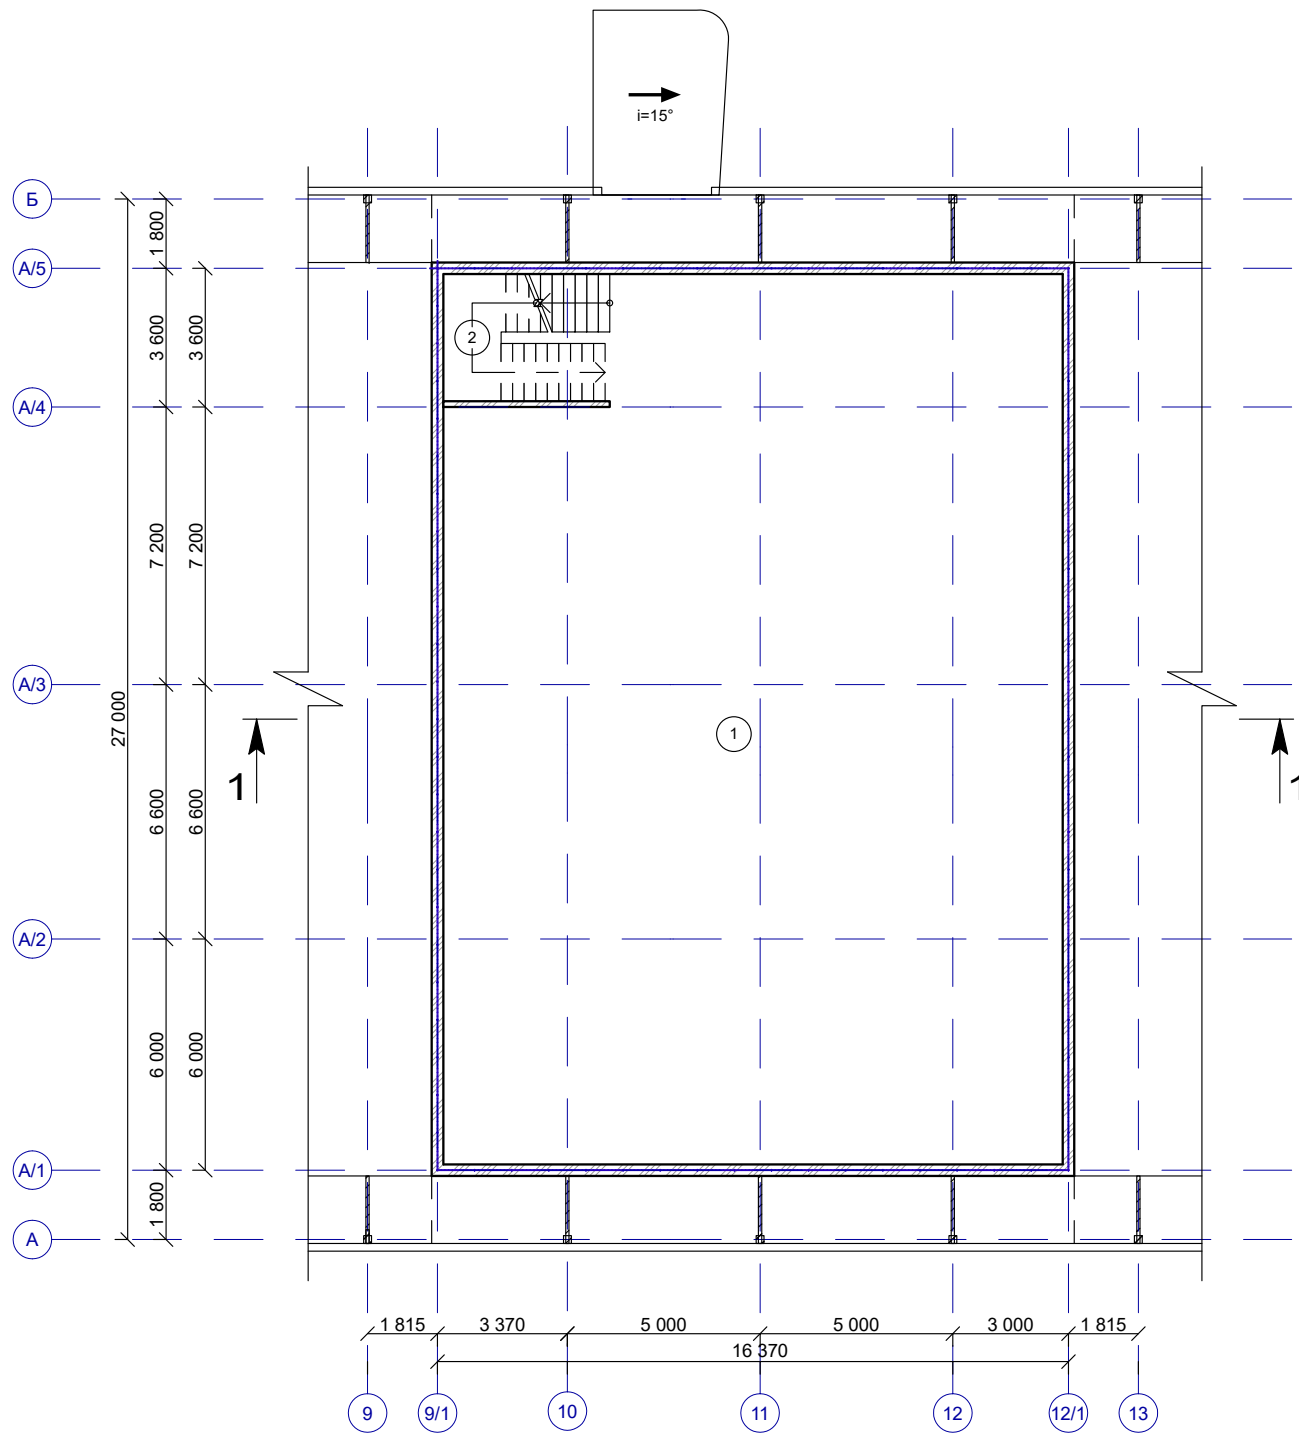

Экспликация помещений



№	Наименование	Площадь м2
1	Тамбур	6,1
2	Коридор	22,5
3	Холл	17,6
4	Лестничная клетка	14,3
5	Гардероб	10,6
6	Кабинет	9,8
7	Коридор	24,9
8	Коридор	25,1
9	Раздевалка	26,4
10	Душевая	9,8
11	Санузел	4,3
12	Раздевалка	26,4
13	Санузел	4,3
14	Душевая	9,8
15	Раздевалка	25,8
16	Душевая	9,8
17	Санузел	4,3
18	Раздевалка	25,8
19	Душевая	9,8
20	Санузел	4,3
21	Медицинский кабинет	20,2
22	Тепловой узел	11,3
23	ПУИ	8,3
24	Кабинет	15,8
25	Душевая	1,6
26	Туалет	3,2
27	Умывальная	1,4
28	Туалет	2,6
29	Инвентарная	7,6
30	Электрощитовая	6,5
31	Футбольшое поле	1091,6
32	Футбольшое поле	1091,6
33	Коридор	22,5
Общая площадь		2575,9

Экспликация помещений 2 этажа

№	Наименование	Площадь м2
1	Зона отдыха	356,3
2	Лестничная клетка	14,3
Общая площадь		370,6
Всего площадь		2946,5


ЭП					
Строительство крытого футбольного комплекса расположенный в г.Кызылорда					
Изм.	Колуч.	Лист	№/Лок.	Подп.	Дата
Крытый футбольный комплекс				Стация	Лист
План 1 этажа на отм. ± 0.000 М 1:200				ЭП	6
					Листов
					16

Фасад в осях 1-21, 21-1 М 1:200

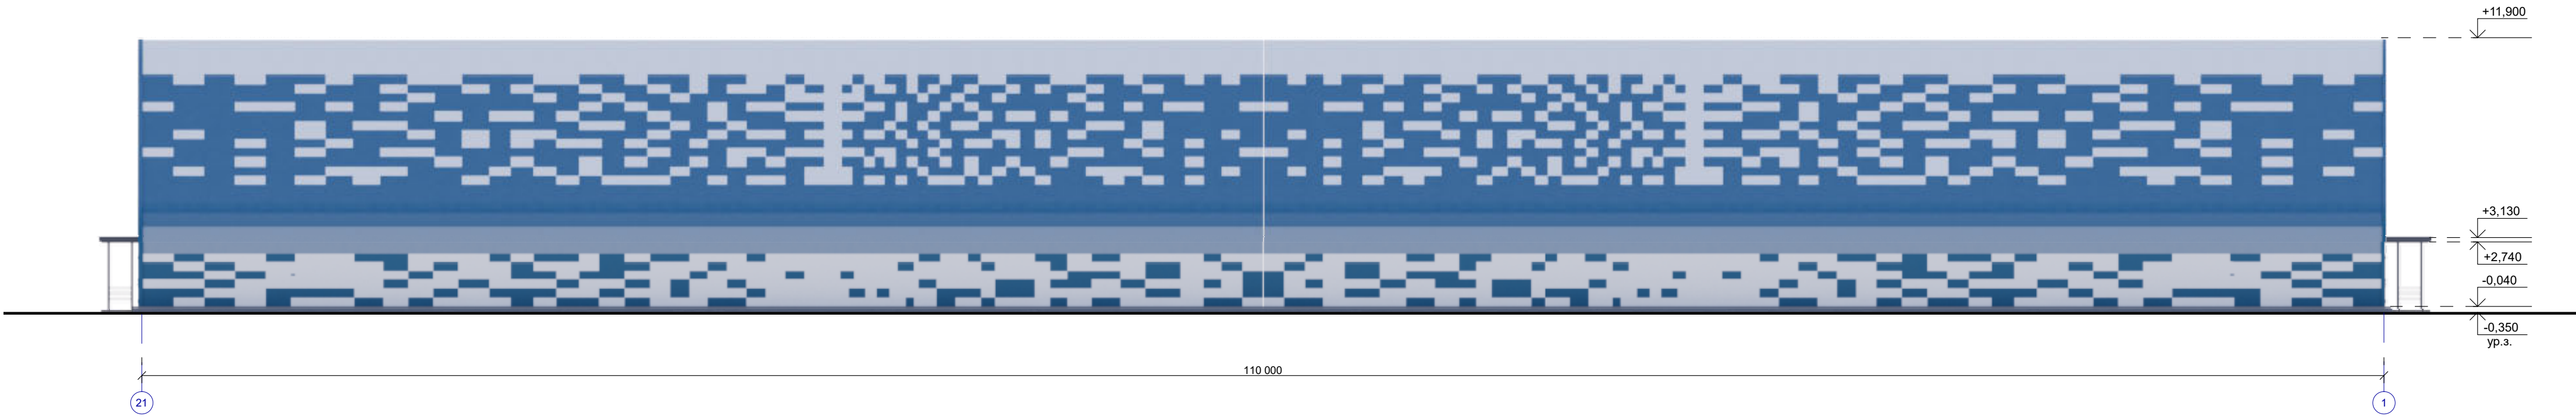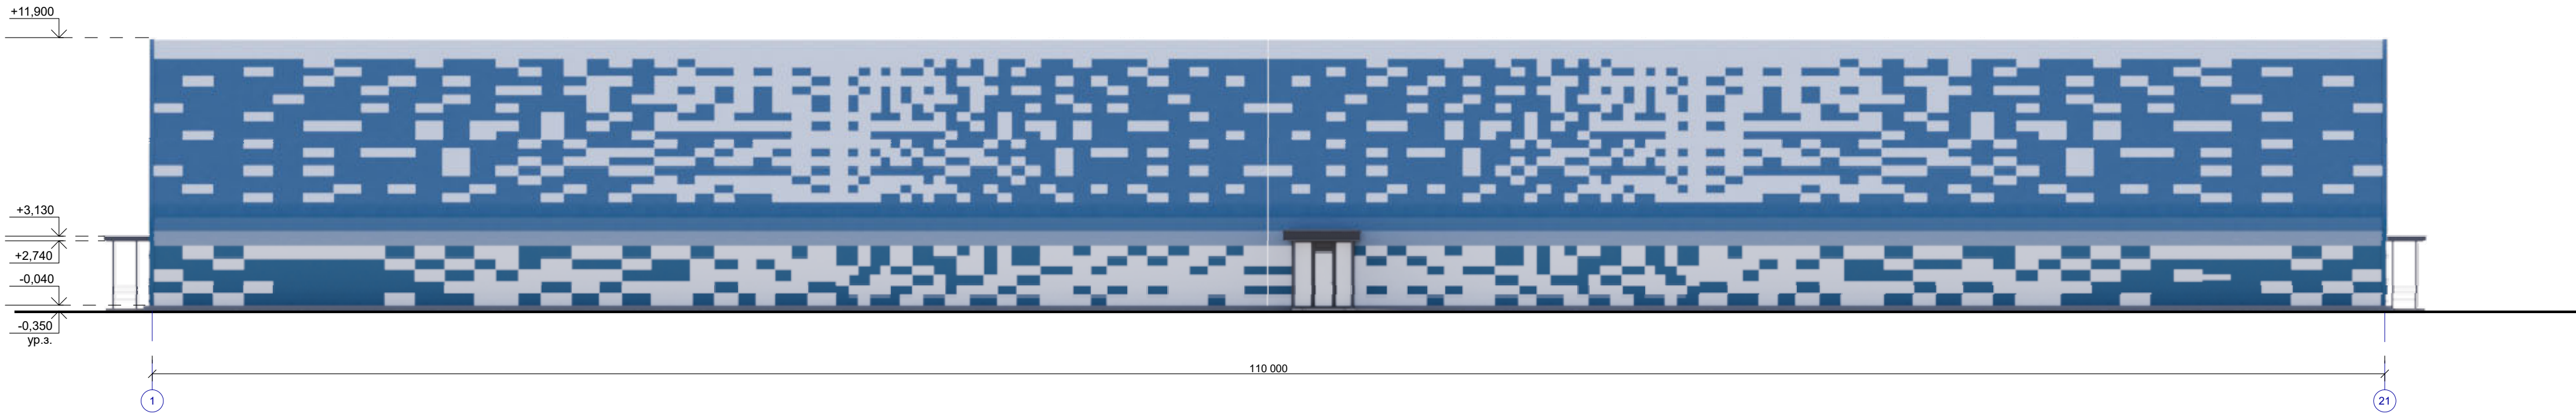


						ЭП			
						Строительство крытого футбольного комплекса расположенный в г.Кызылорда			
Изм.	Колуч.	Лист	№/ок.	Подп.	Дата	Крытый футбольный комплекс	Стадия	Лист	Листов
							ЭП	7	16
						Фасад в осях 1-21, 21-1 М 1:200			

Фасады в осях А-Б, Б-А М 1:200

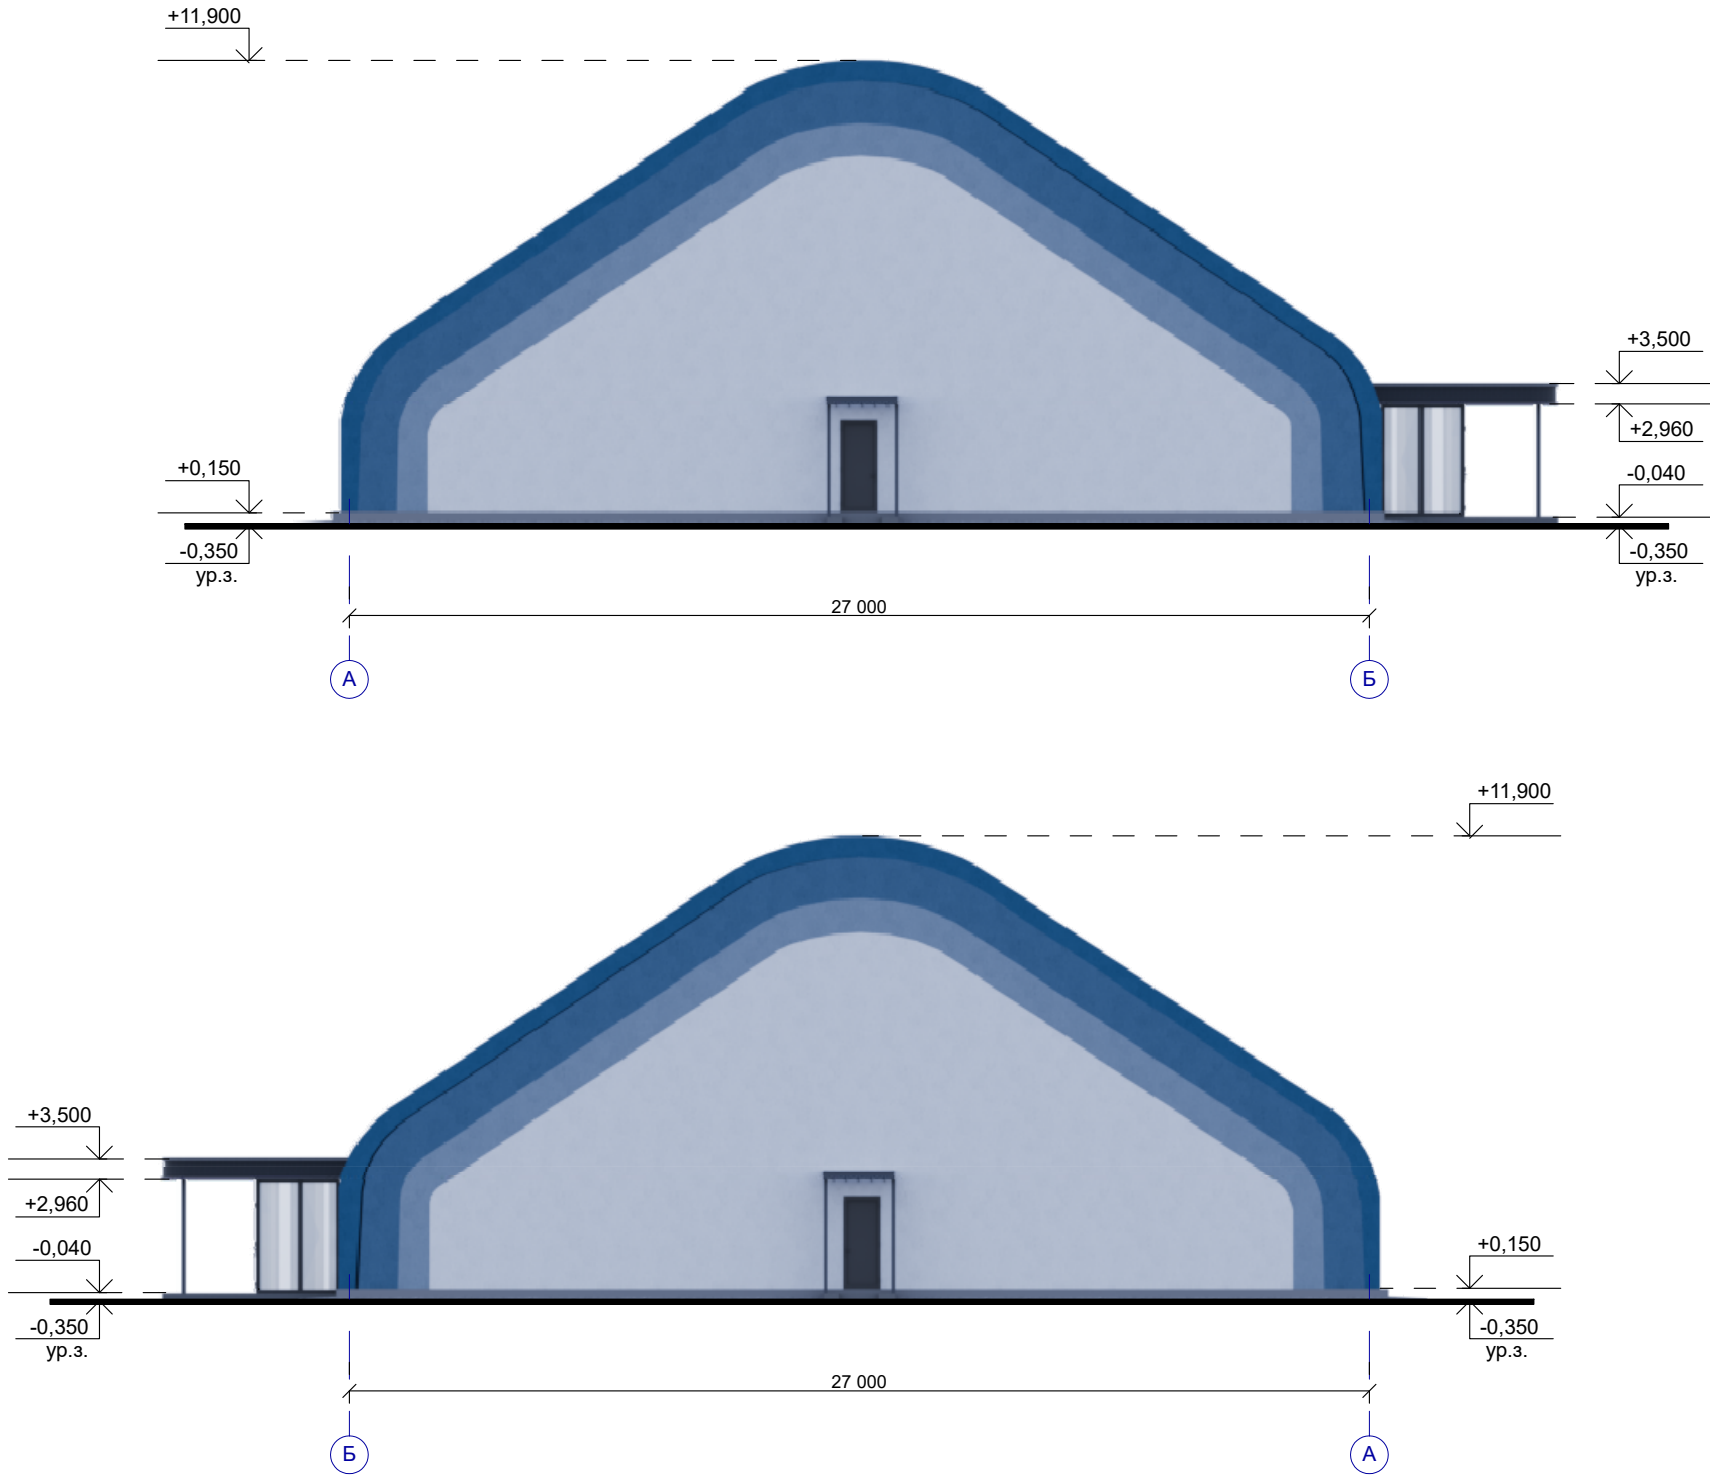

						ЭП			
						Строительство крытого футбольного комплекса расположенный в г.Кызылорда			
Изм.	Кол.уч.	Лист	№Док.	Подп.	Дата	Крытый футбольный комплекс	Стадия	Лист	Листов
							ЭП	8	16
						Фасады в осях А-Б, Б-А М 1:200			

Ведомость наружной отделки

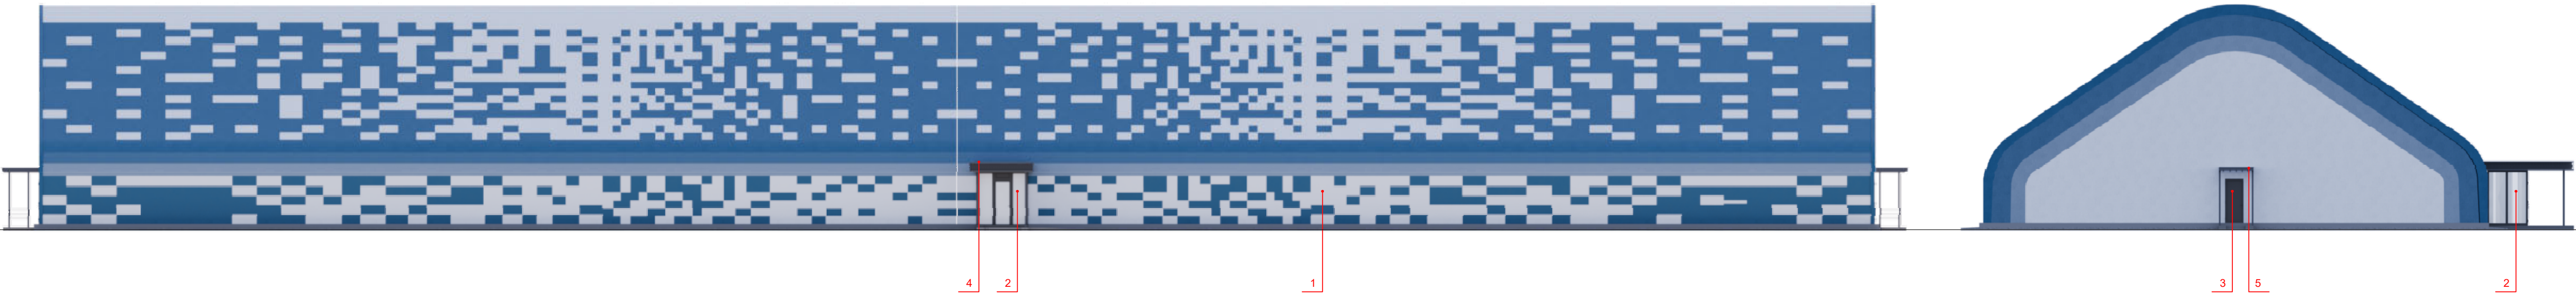


Ведомость отделки фасадов

№	Цветовой эталон	Конструктивный элемент	Материал отделки
1		Стена	Тентовое покрытие RAL 5017/RAL 5015/ RAL 9003
2		Витражи	Алюминиевый профиль RAL 9005
3		Дверь	Металлические RAL 9005
4		Кровля навеса	Мягкая
5		Кровля навеса	Поликарбонат RAL 9003


						ЭП			
						Строительство крытого футбольного комплекса расположенный в г.Кызылорда			
Изм.	Колуч.	Лист	№ док.	Подп.	Дата	Крытый футбольный комплекс	Стадия	Лист	Листов
							ЭП	11	16
						Ведомость наружной отделки			

Схема наружного освещения

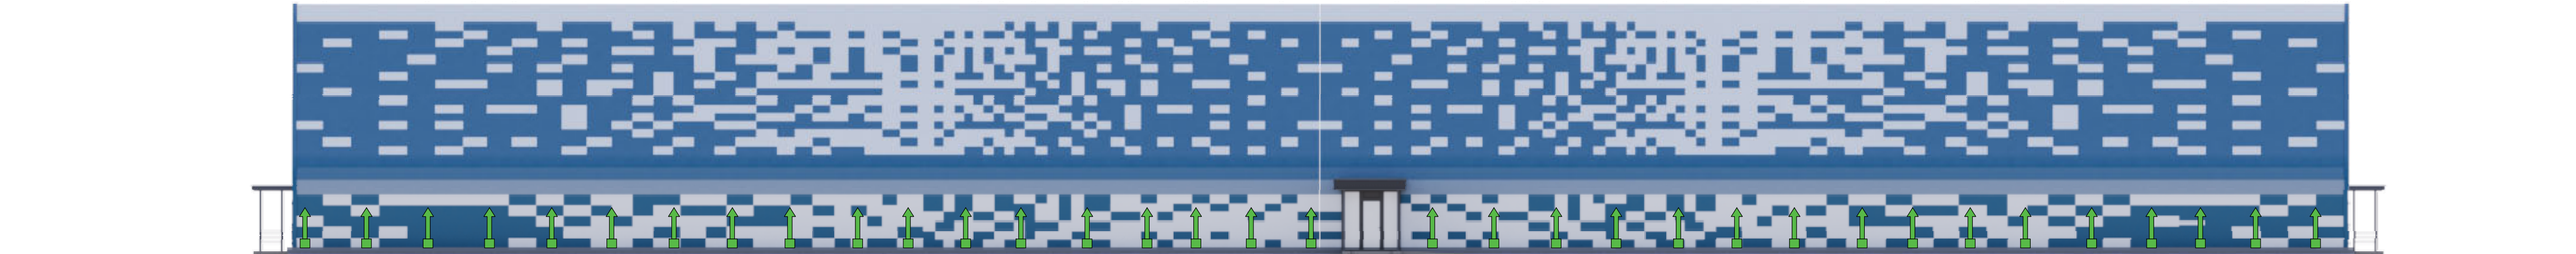

Светильник фасадный I.R.I.S.
Мощность 10 W
Напряжение 220 В
Цветовая температура 3000 K
Степень защиты IP65
Размер: h=72 мм

Обозначение
на схеме

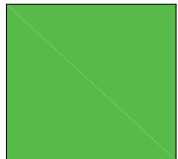


Направление
луча




						ЭП			
						Строительство крытого футбольного комплекса расположенный в г.Кызылорда			
Изм.	Колуч.	Лист	№ док.	Подп.	Дата				
						Крытый футбольный комплекс		Стадия	Лист
								ЭП	12
						Схема наружного освещения			Листов
									16

Перспективный вид 1

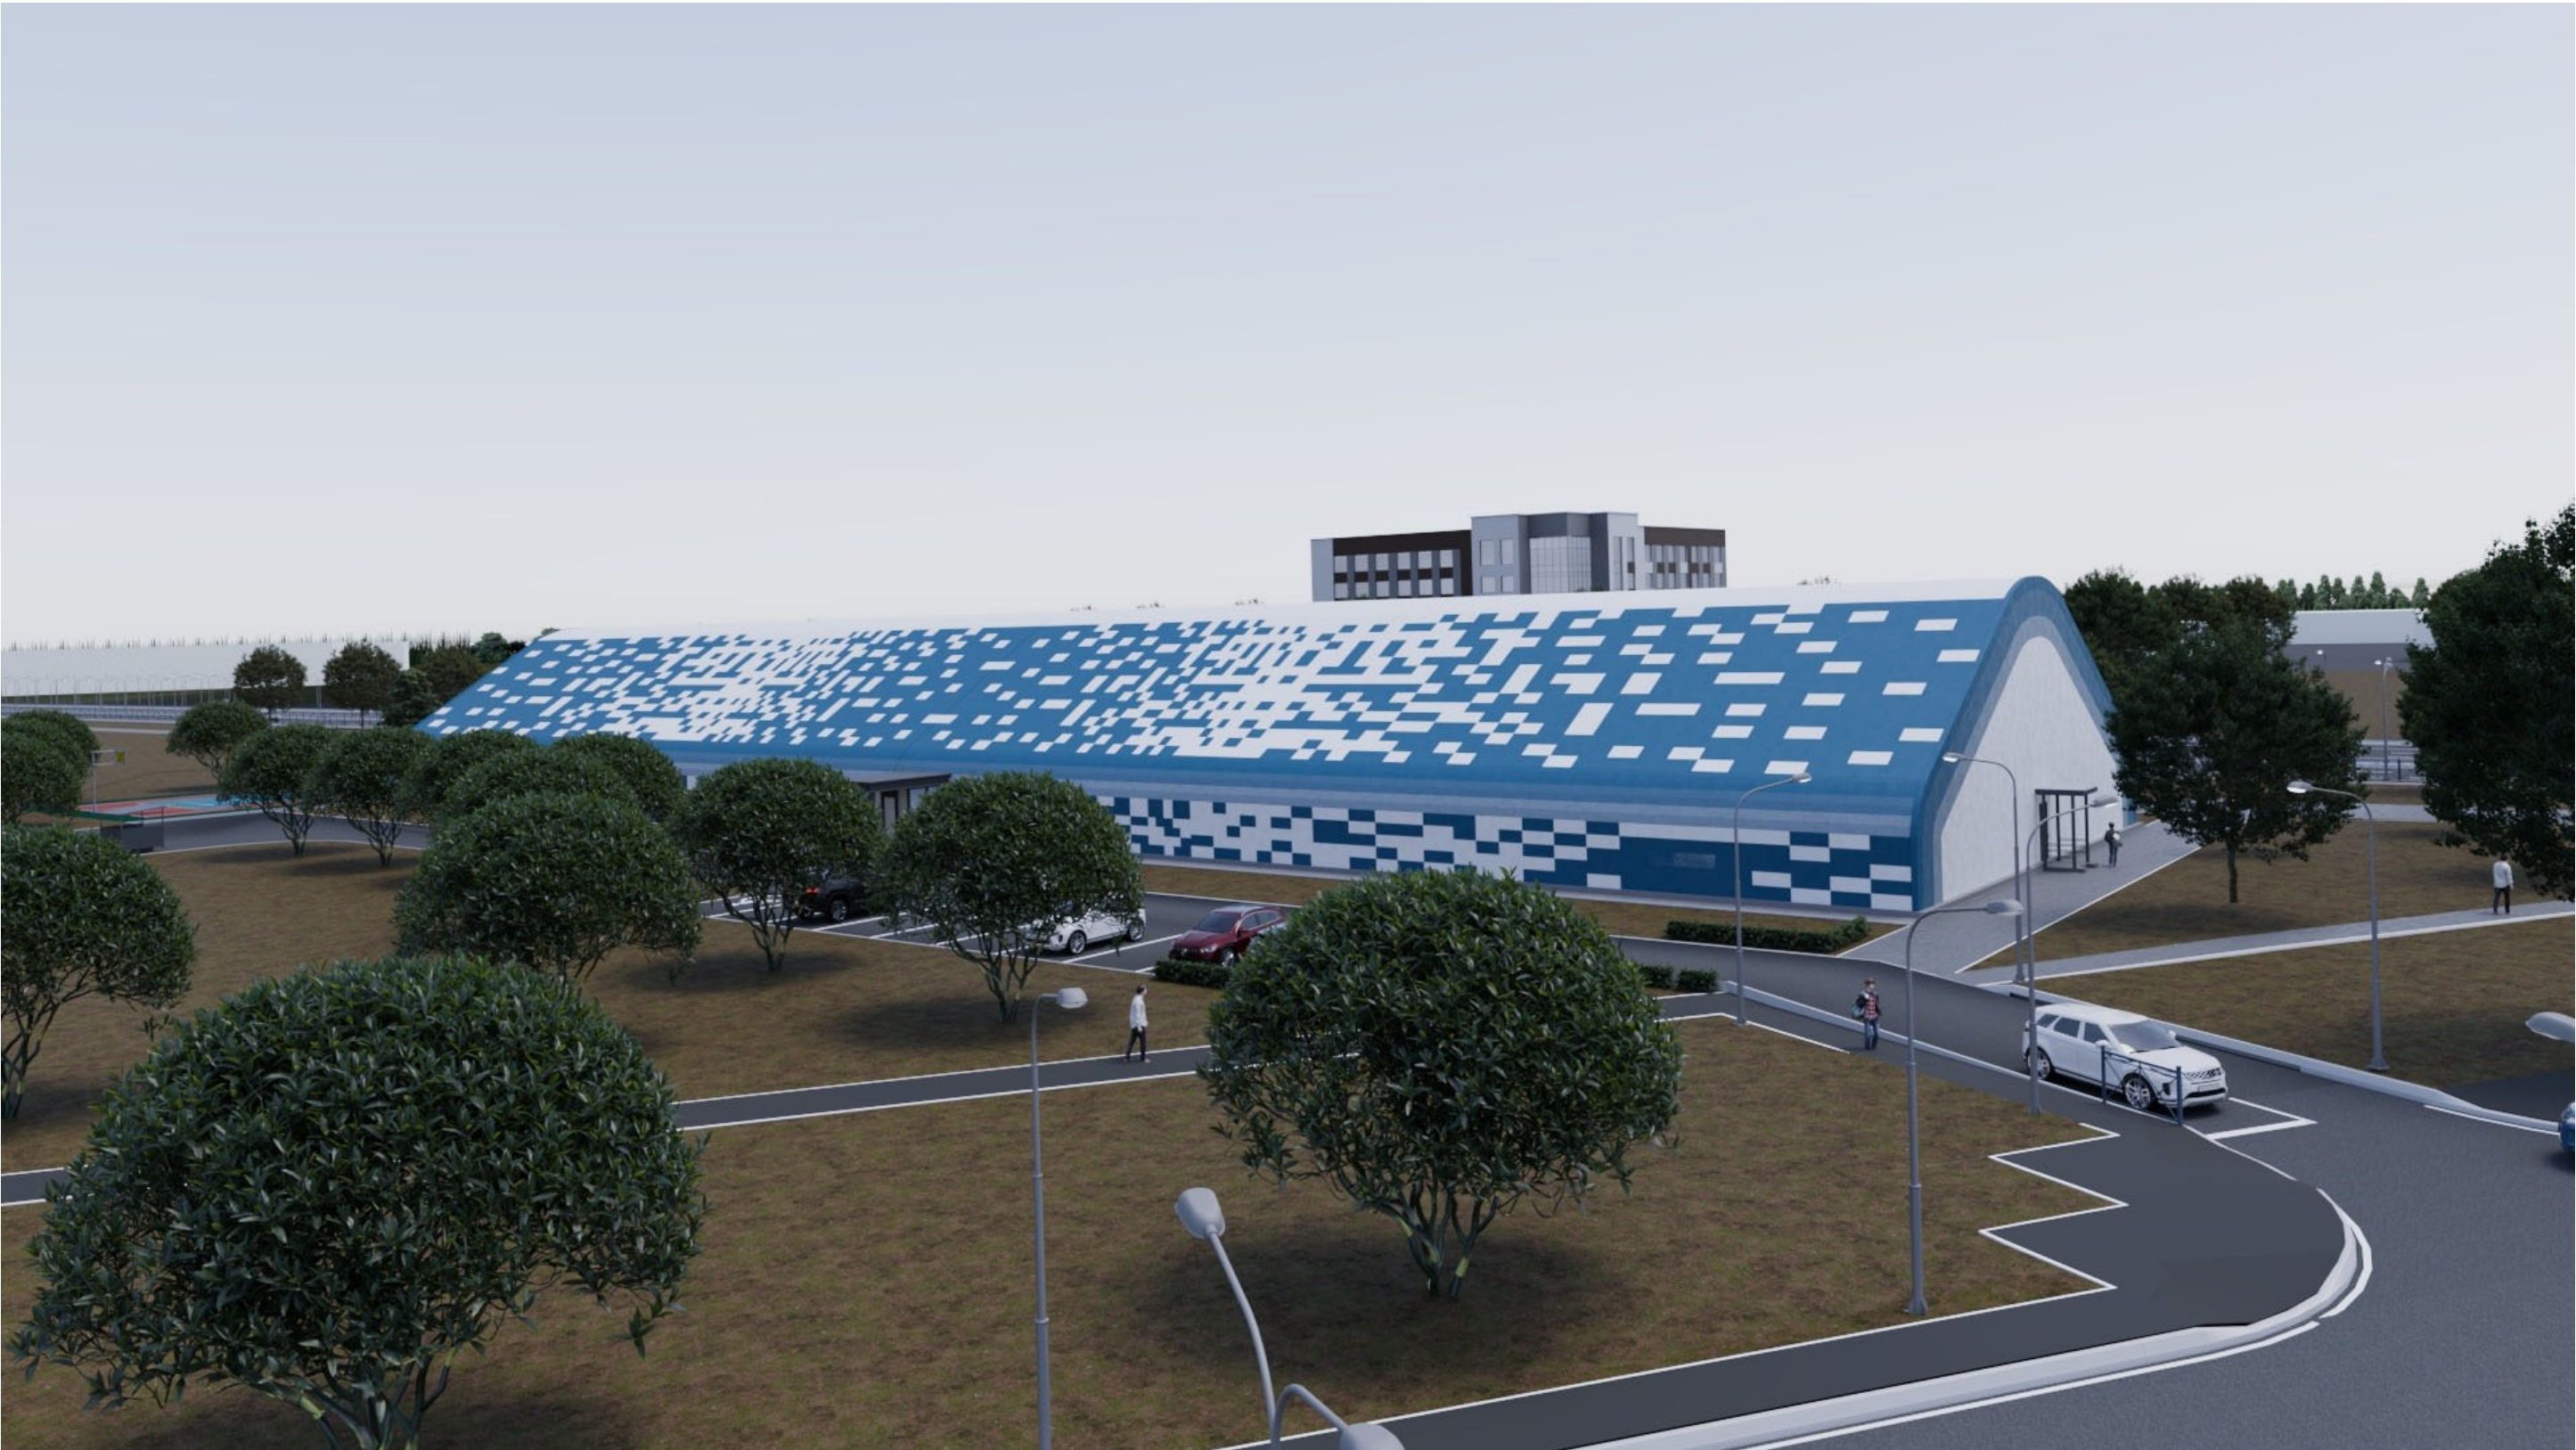


						ЭП			
						Строительство крытого футбольного комплекса расположенный в г.Кызылорда			
Изм.	Колуч.	Лист	№Док.	Подп.	Дата				
						Крытый футбольный комплекс	Стадия	Лист	Листов
							ЭП	13	16
						Перспективный вид 1			

Перспективный вид 2

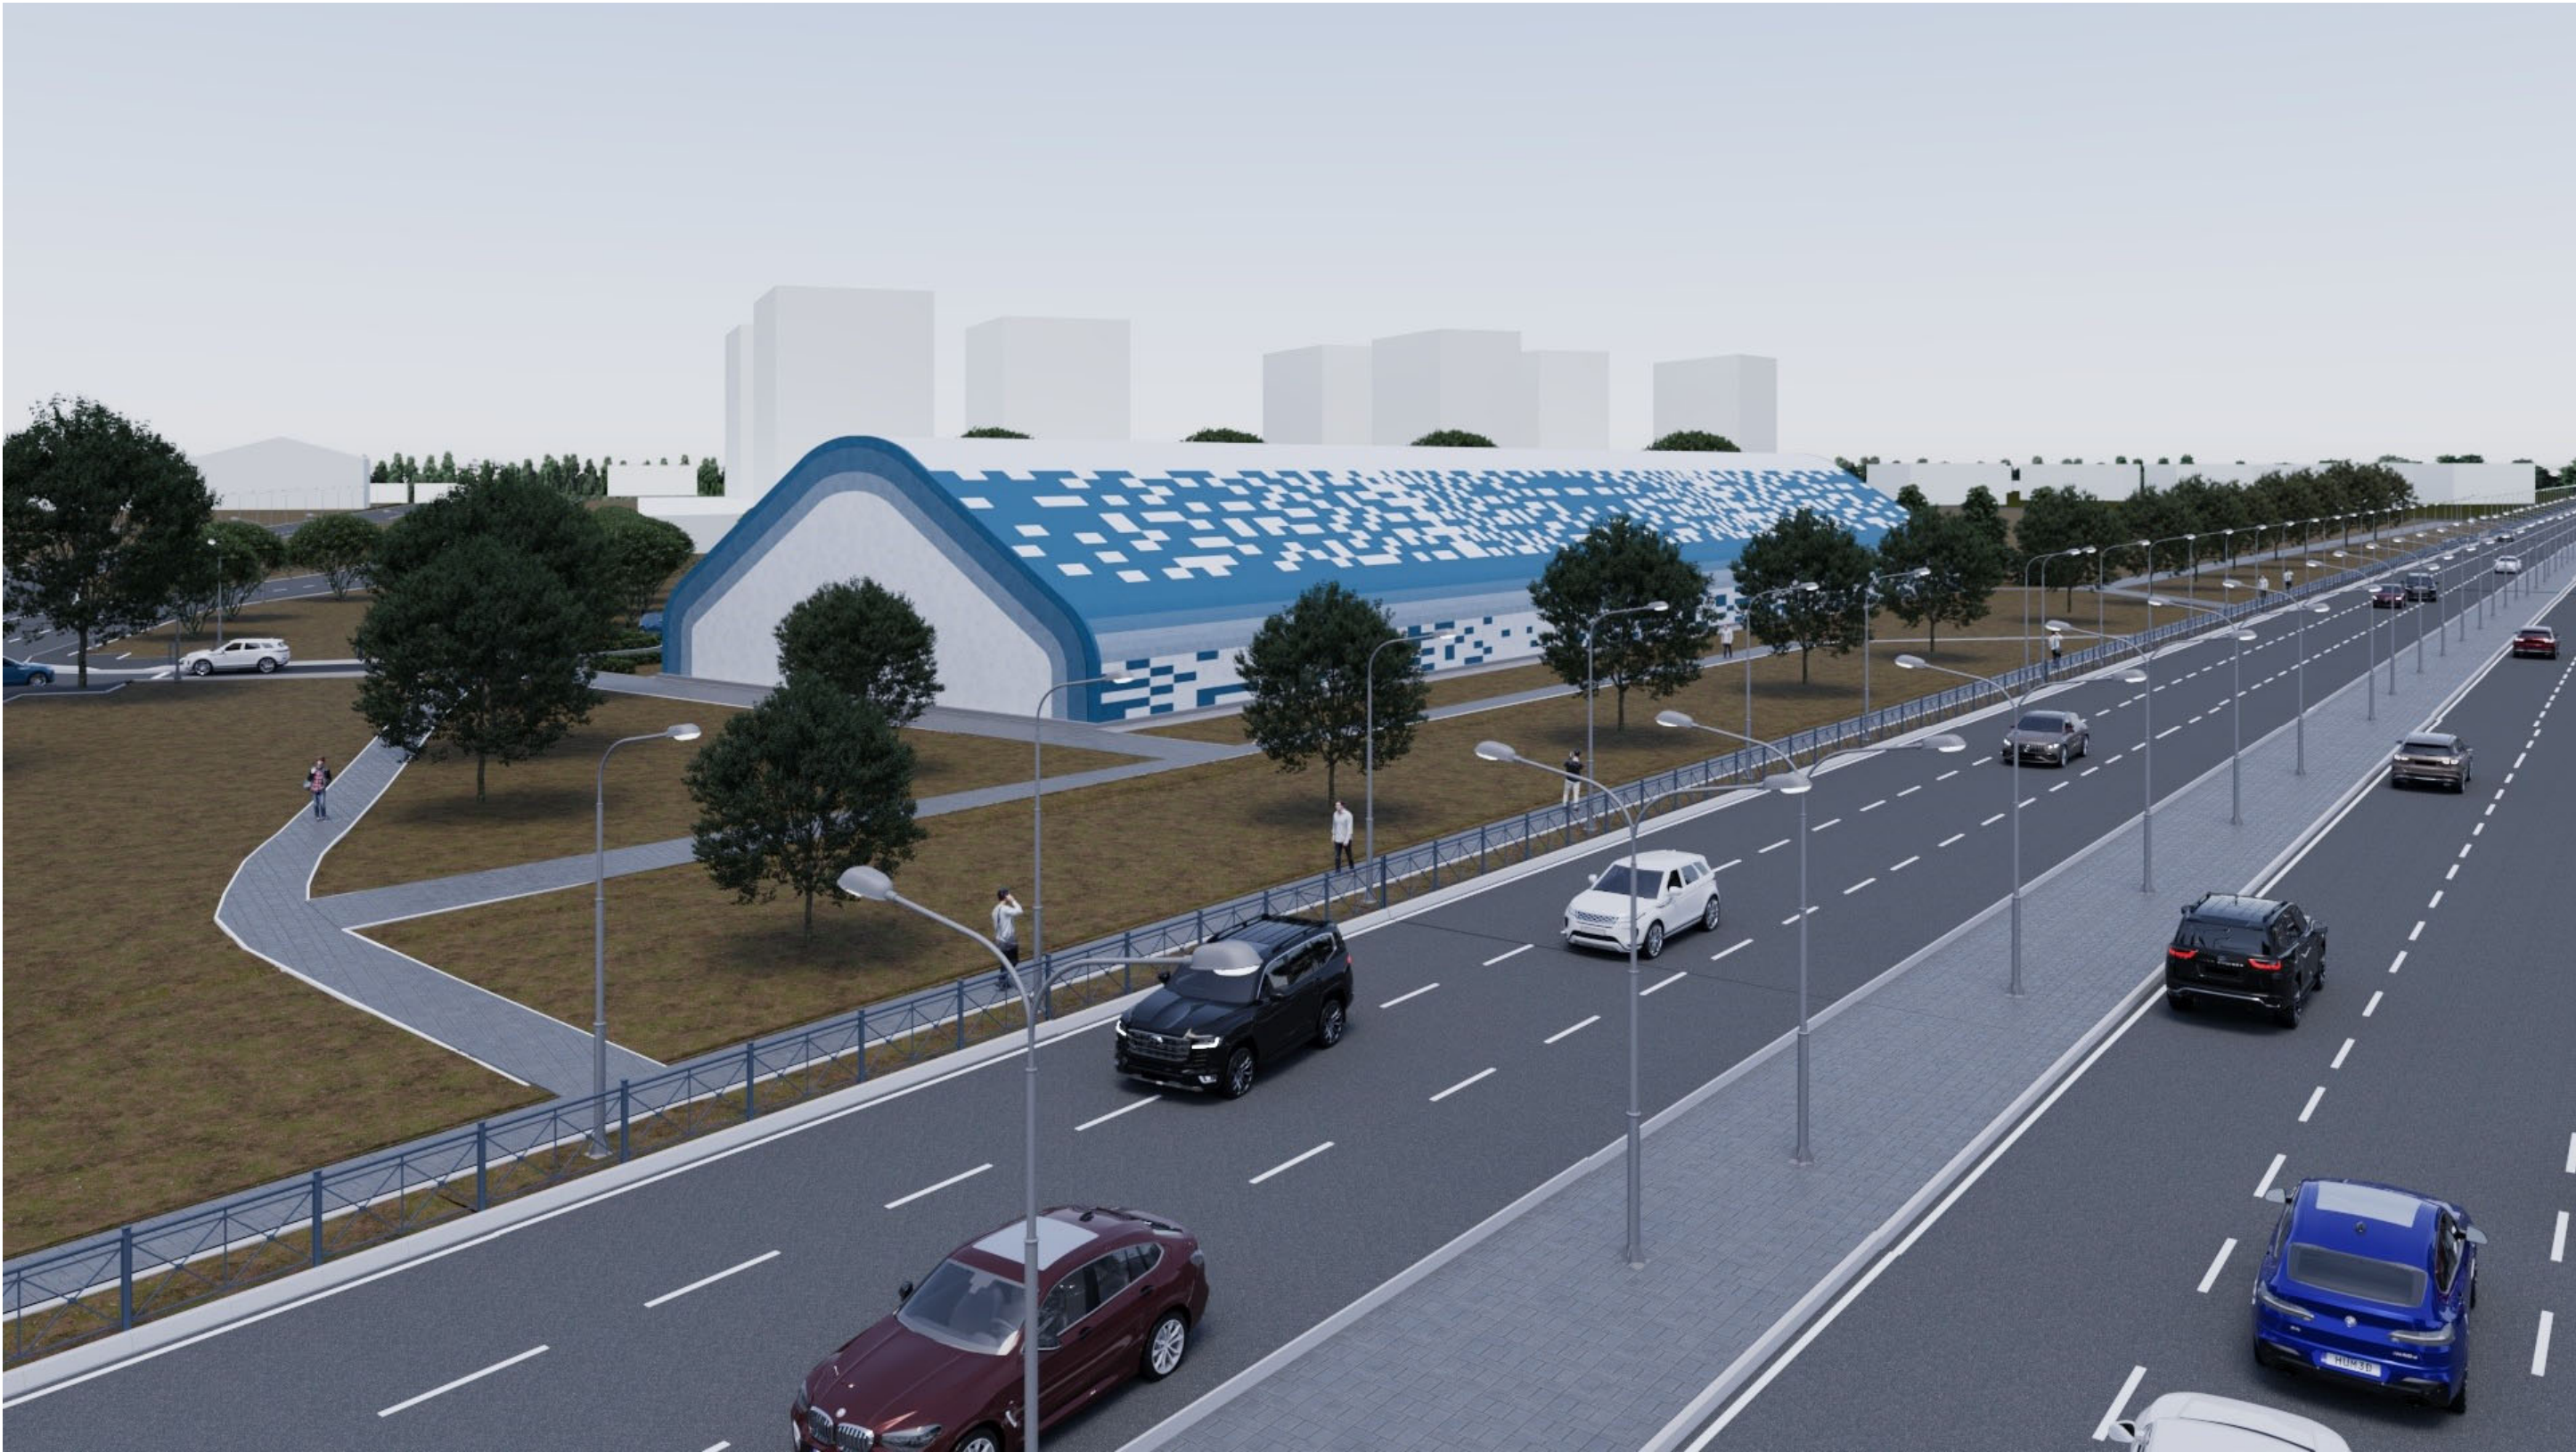


						ЭП			
						Строительство крытого футбольного комплекса расположенный в г.Кызылорда			
Изм.	Колуч.	Лист	№Док.	Подп.	Дата				
						Крытый футбольный комплекс	Стадия	Лист	Листов
							ЭП	14	16
						Перспективный вид 2			

Перспективный вид 3

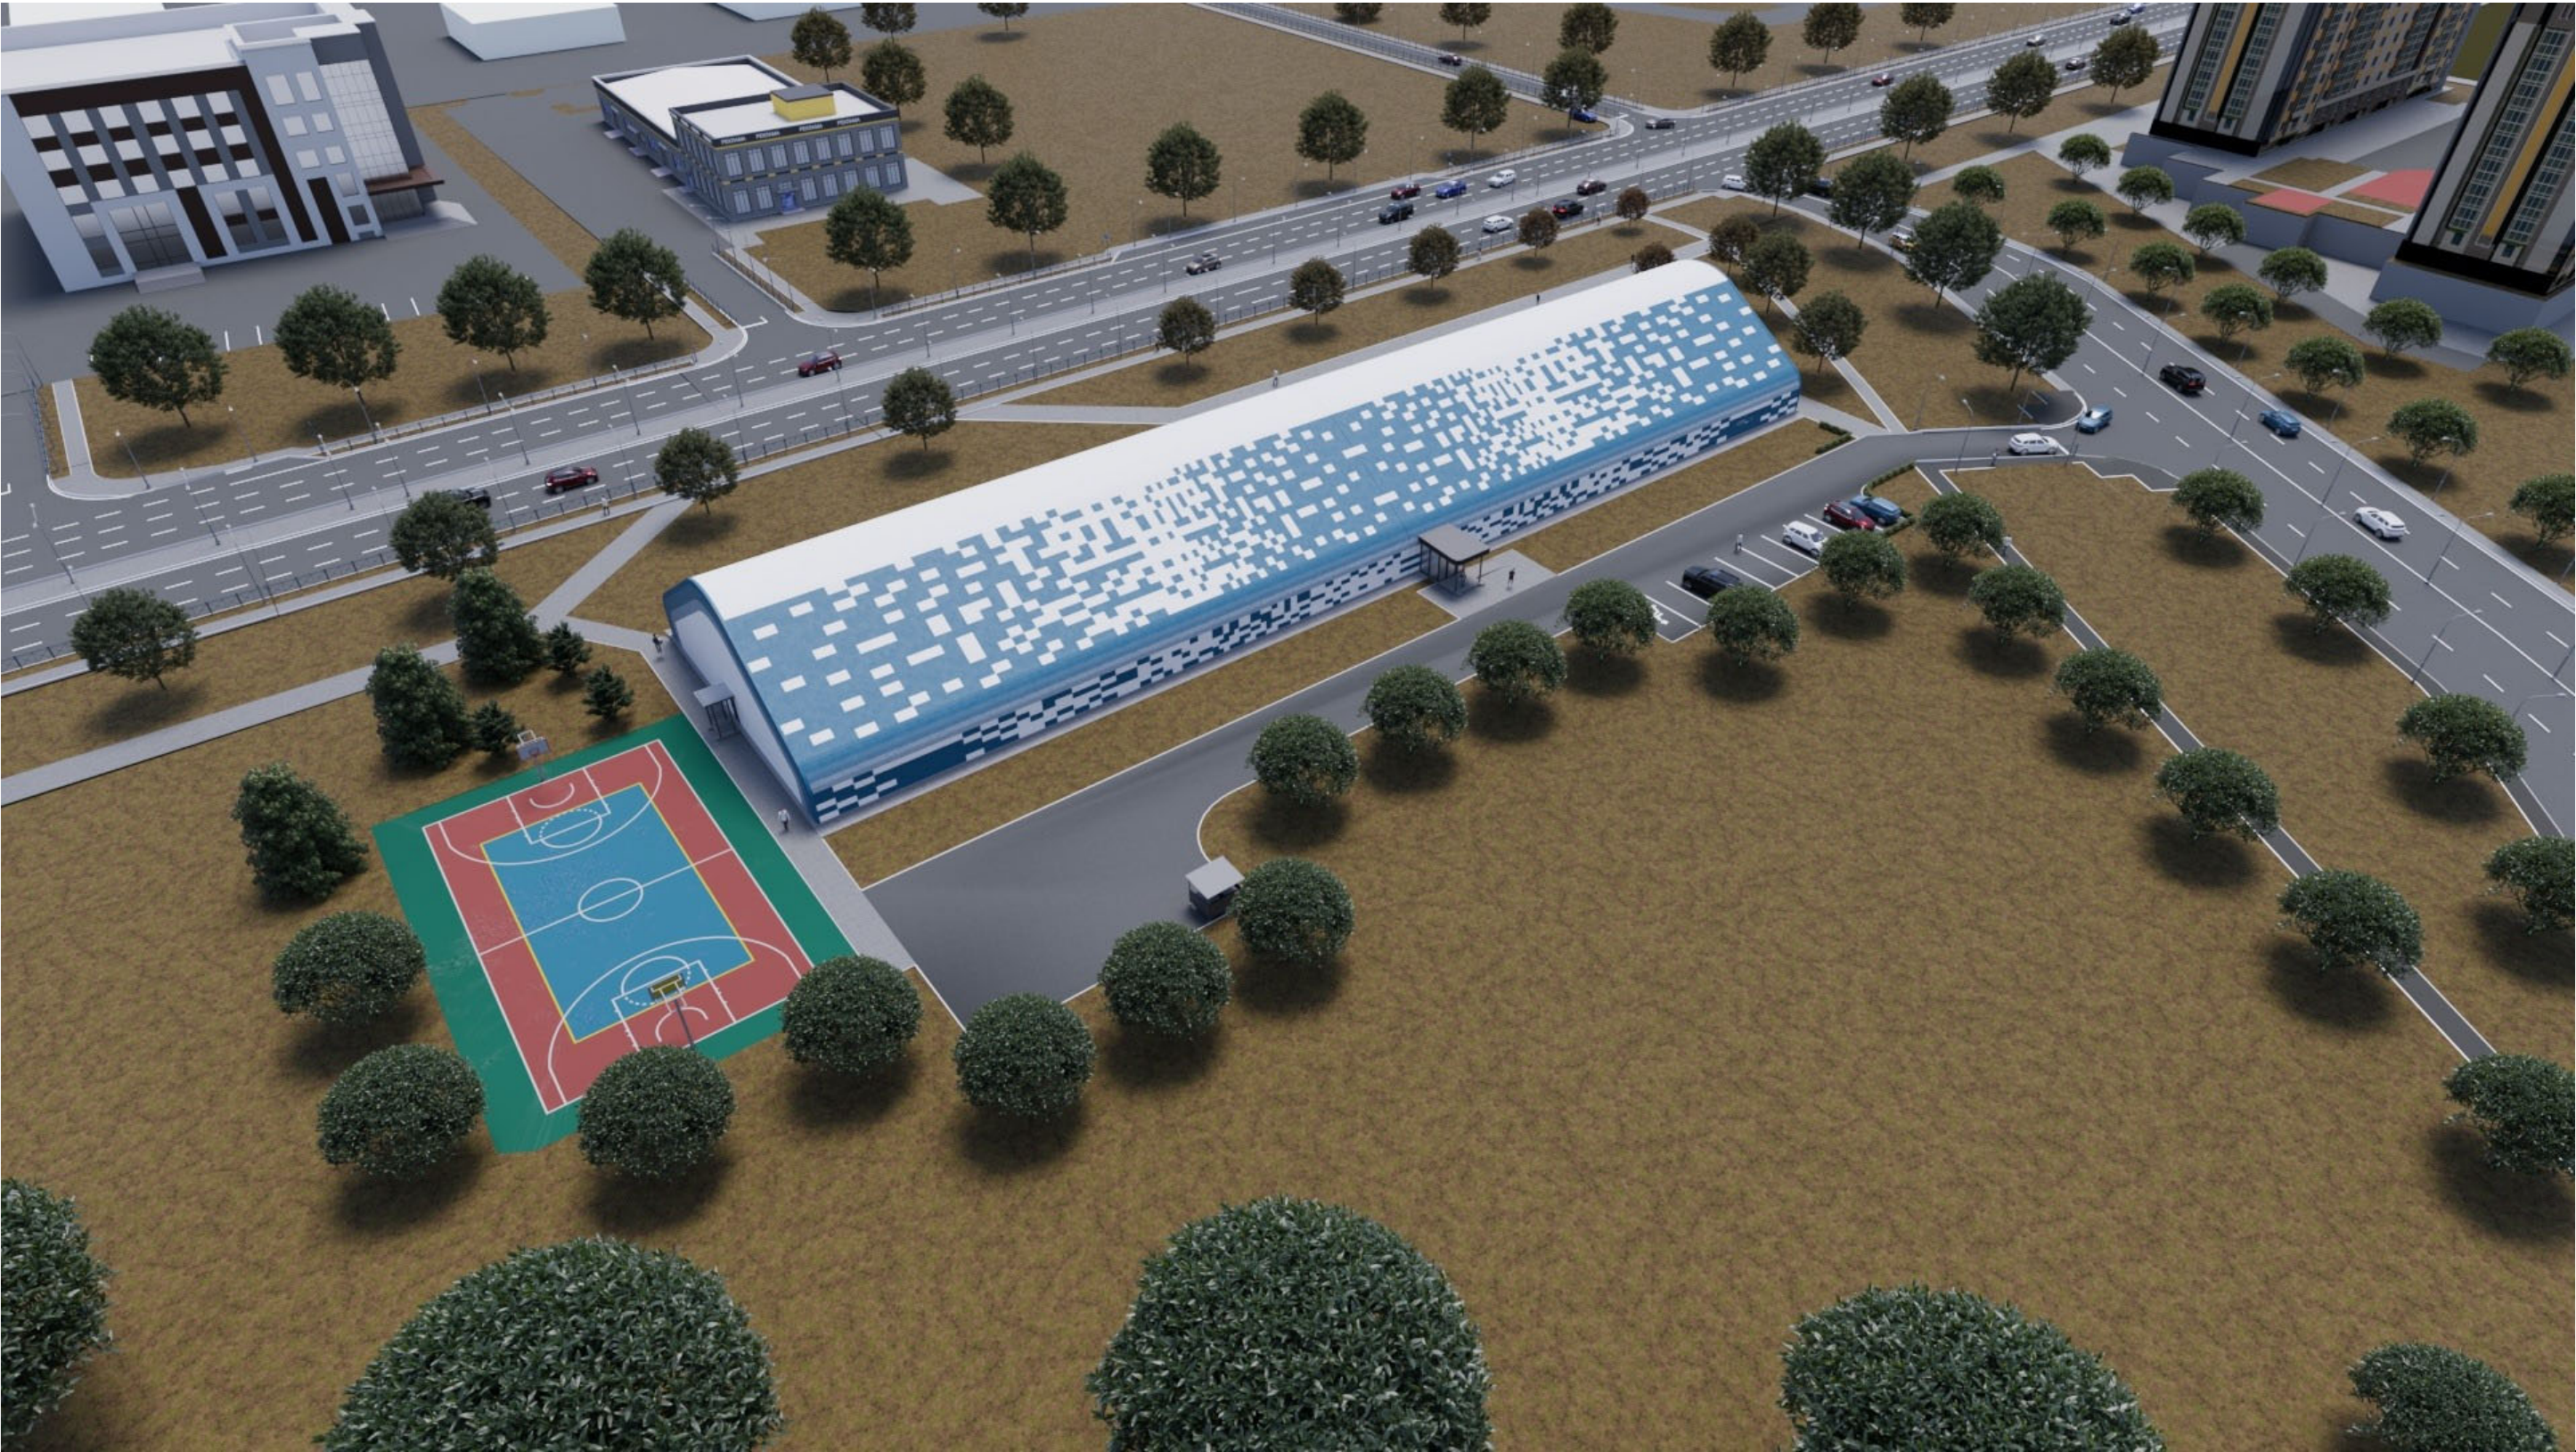

						ЭП			
						Строительство крытого футбольного комплекса расположенный в г.Кызылорда			
Изм.	Колуч.	Лист	№Док.	Подп.	Дата	Крытый футбольный комплекс	Стадия	Лист	Листов
							ЭП	15	16
						Перспективный вид 3			

Перспективный вид 4 (ночной)

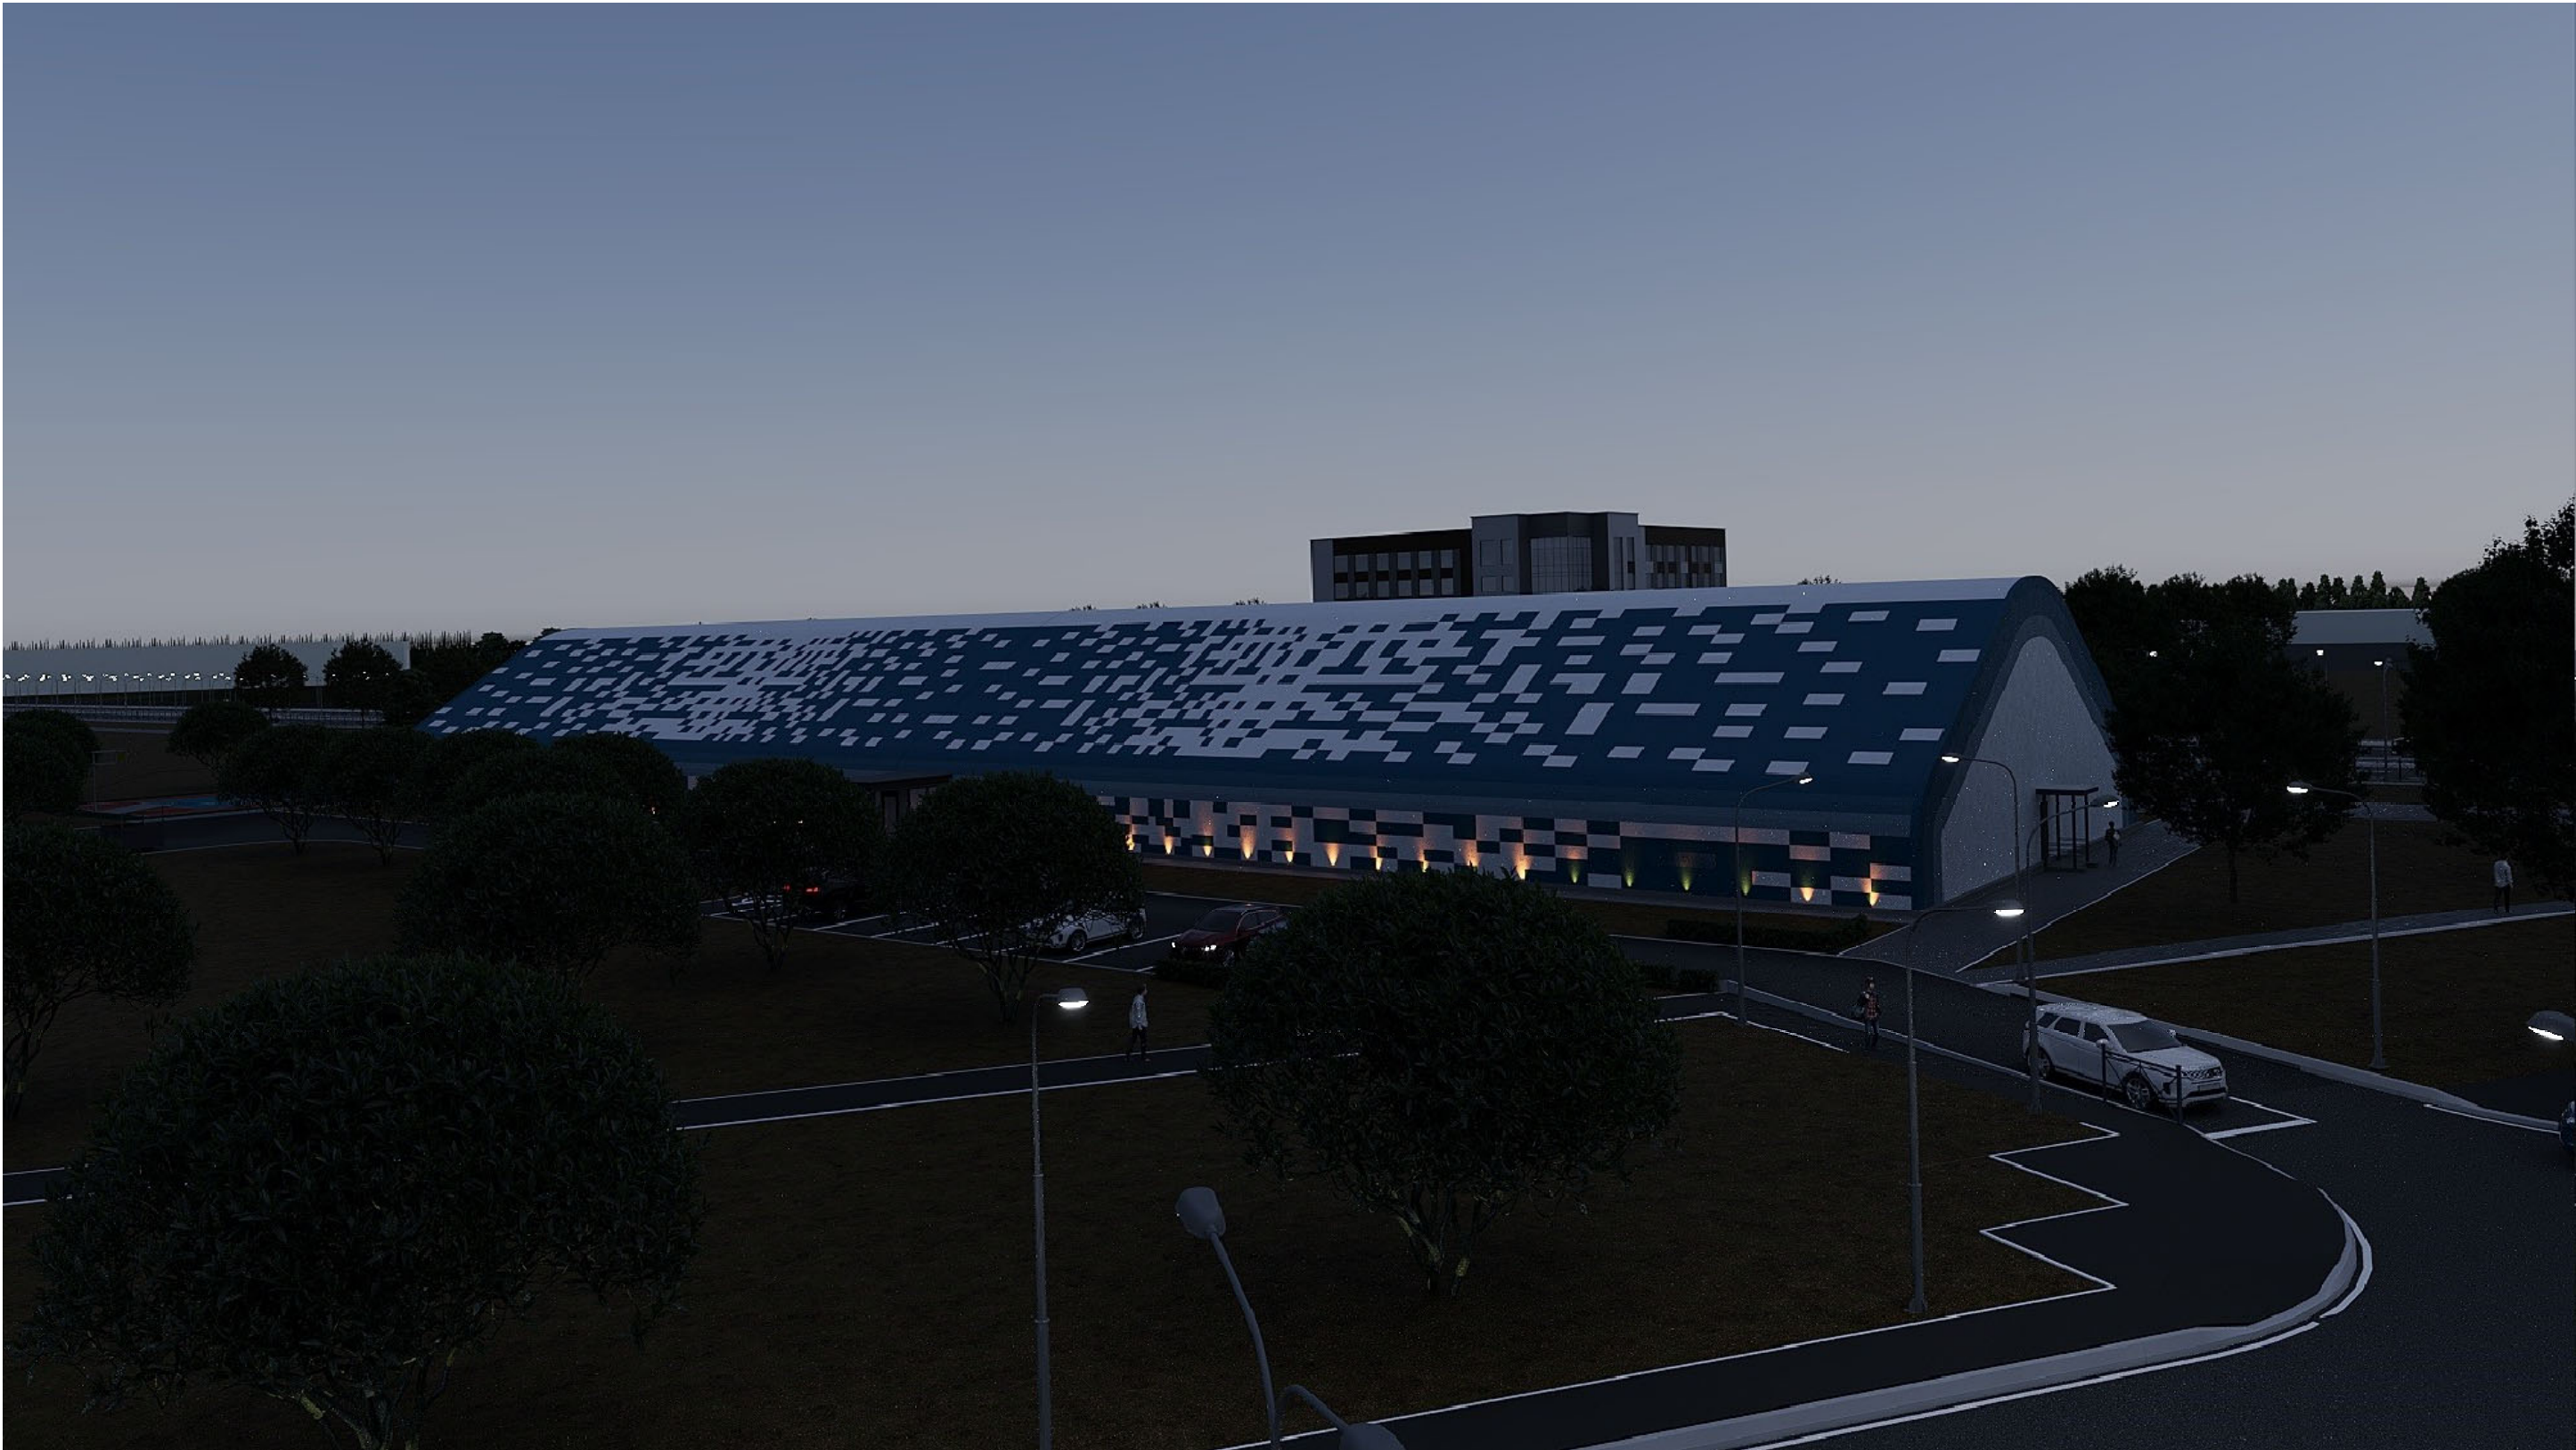

						ЭП			
						Строительство крытого футбольного комплекса расположенный в г.Кызылорда			
Изм.	Колуч.	Лист	№Док.	Подп.	Дата				
						Крытый футбольный комплекс	Стадия	Лист	Листов
							ЭП	16	16
						Перспективный вид 4 (ночной)			