



ТОО "Виктория-2007"
Лицензия № 21023440 от 30.07.2021 г.



Строительство зерносклада ангарного типа
в с.Максимовка Сандыктауского района, Акмолинской области

Эскизный проект

87-2026-ЭП



[illegible]

Согласовано				
Инв. № подл.	Взам. инв. №			
	Подп. и дата			

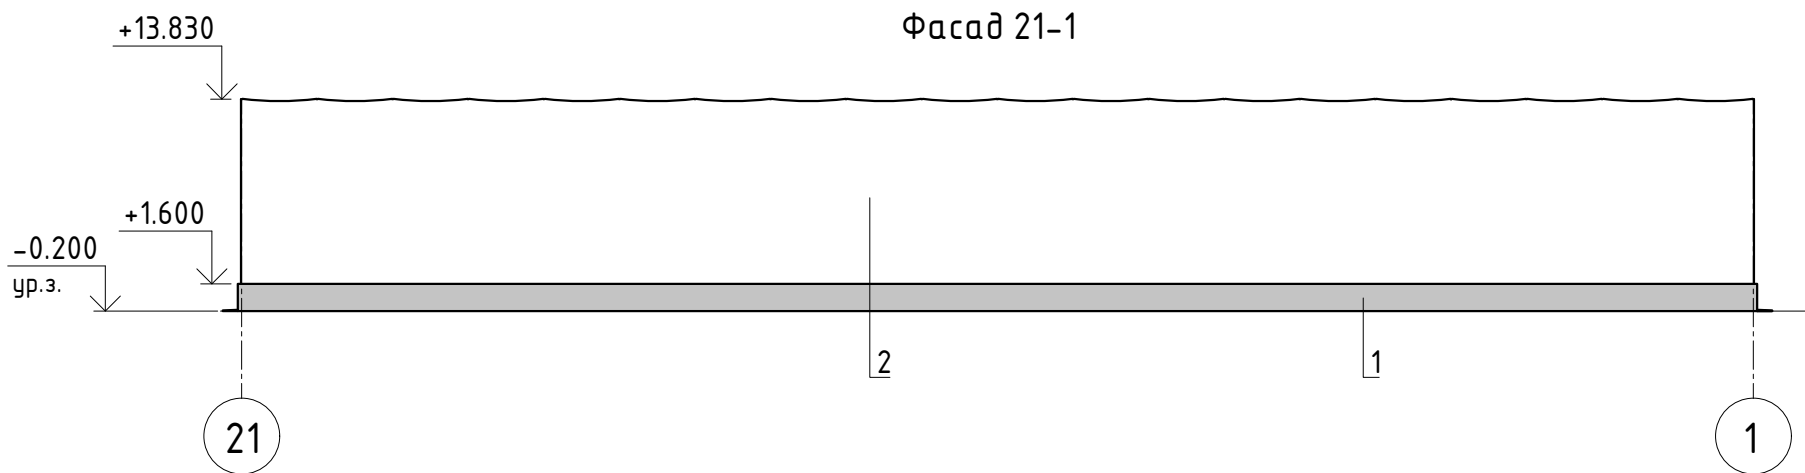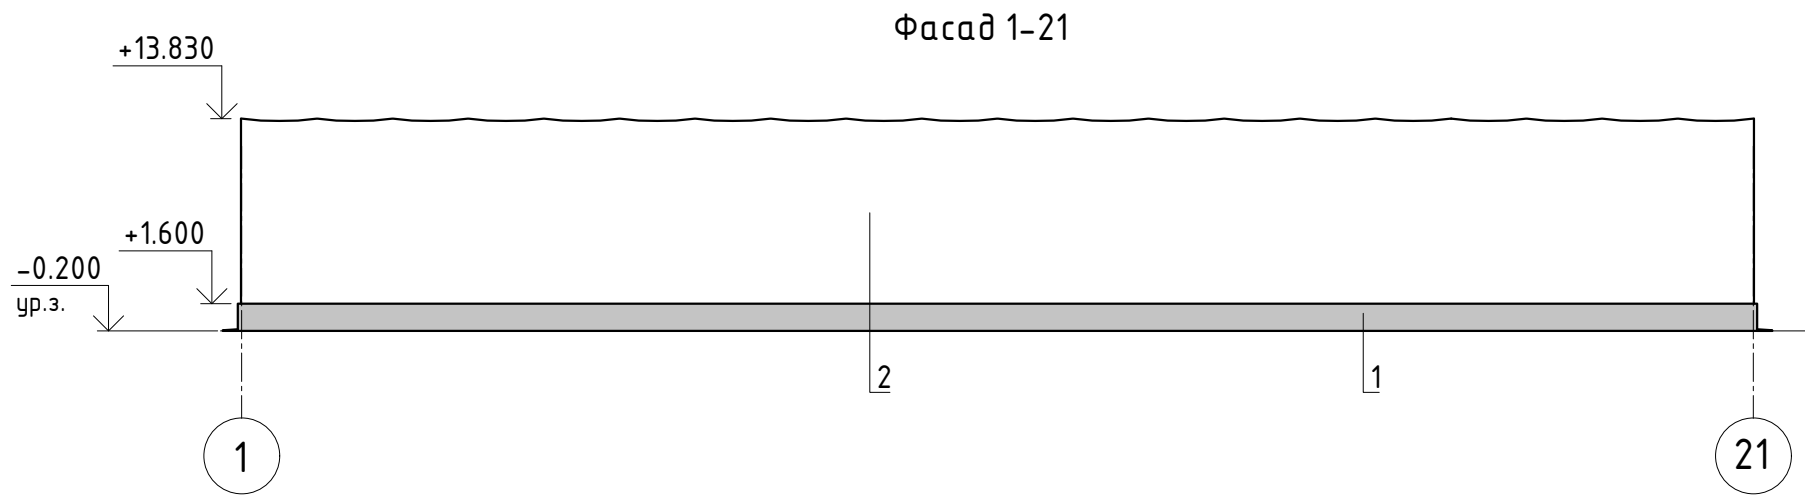

Согласовано:
Главный архитектор

_____ 2026г.

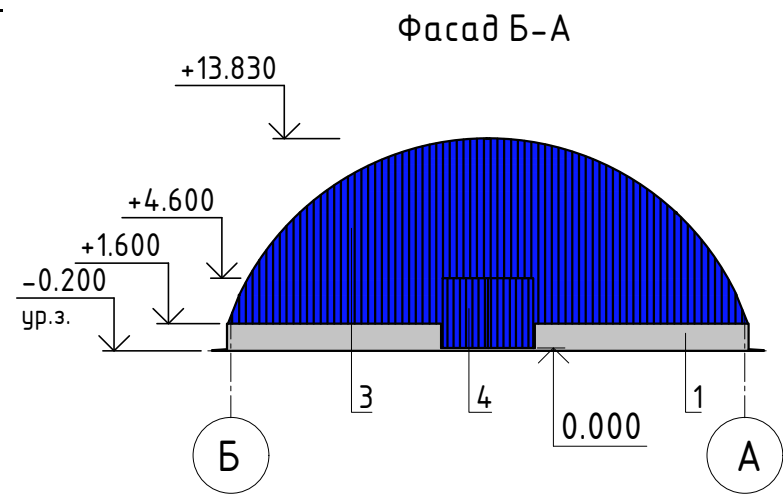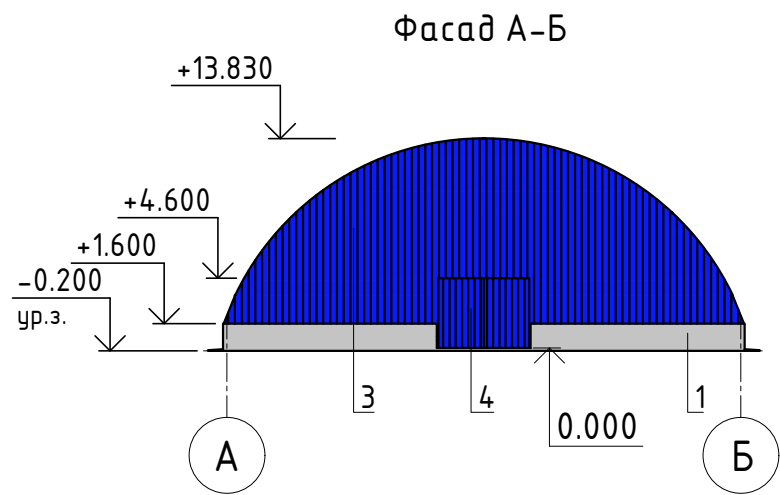

Поз.	Элемент	Вид отделки	Цвет или № эталона	Примечание
1	Цоколь	Оштукатуривание		Серый
2	Стена, покрытие	ПВХ тент		Белый
3	Стена	Профлист		Синий
4	Ворота	Металл		Синий

						87-2026				ЭП
						Строительство зерносклада ангарного типа в с.Максимовка, Сандыктауский район, Акмолинской области				
Изм.	Кол.уч.	Лист	№ док.	Подп.	Дата					
						Зерносклад	Стадия	Лист	Листов	
ГИП		Коржавина Е.И.			03.26		ЭП	4	9	
Проверил		Шейн И.В.			03.26					
Разраб.		Юнг А.Ю.			03.26	Фасады. Паспорт цветового решения	 ТОО "Виктория-2007"			
Н.контр.		Чеснаков Д.Е.			03.26					


Согласовано

Инв. № подл.	Подп. и дата	Взам. инв. №

Экспликация помещений

Номер помеще-ния	Наименование	Площадь, м ²
1	Склад	3333.25


План на отм. 0.000

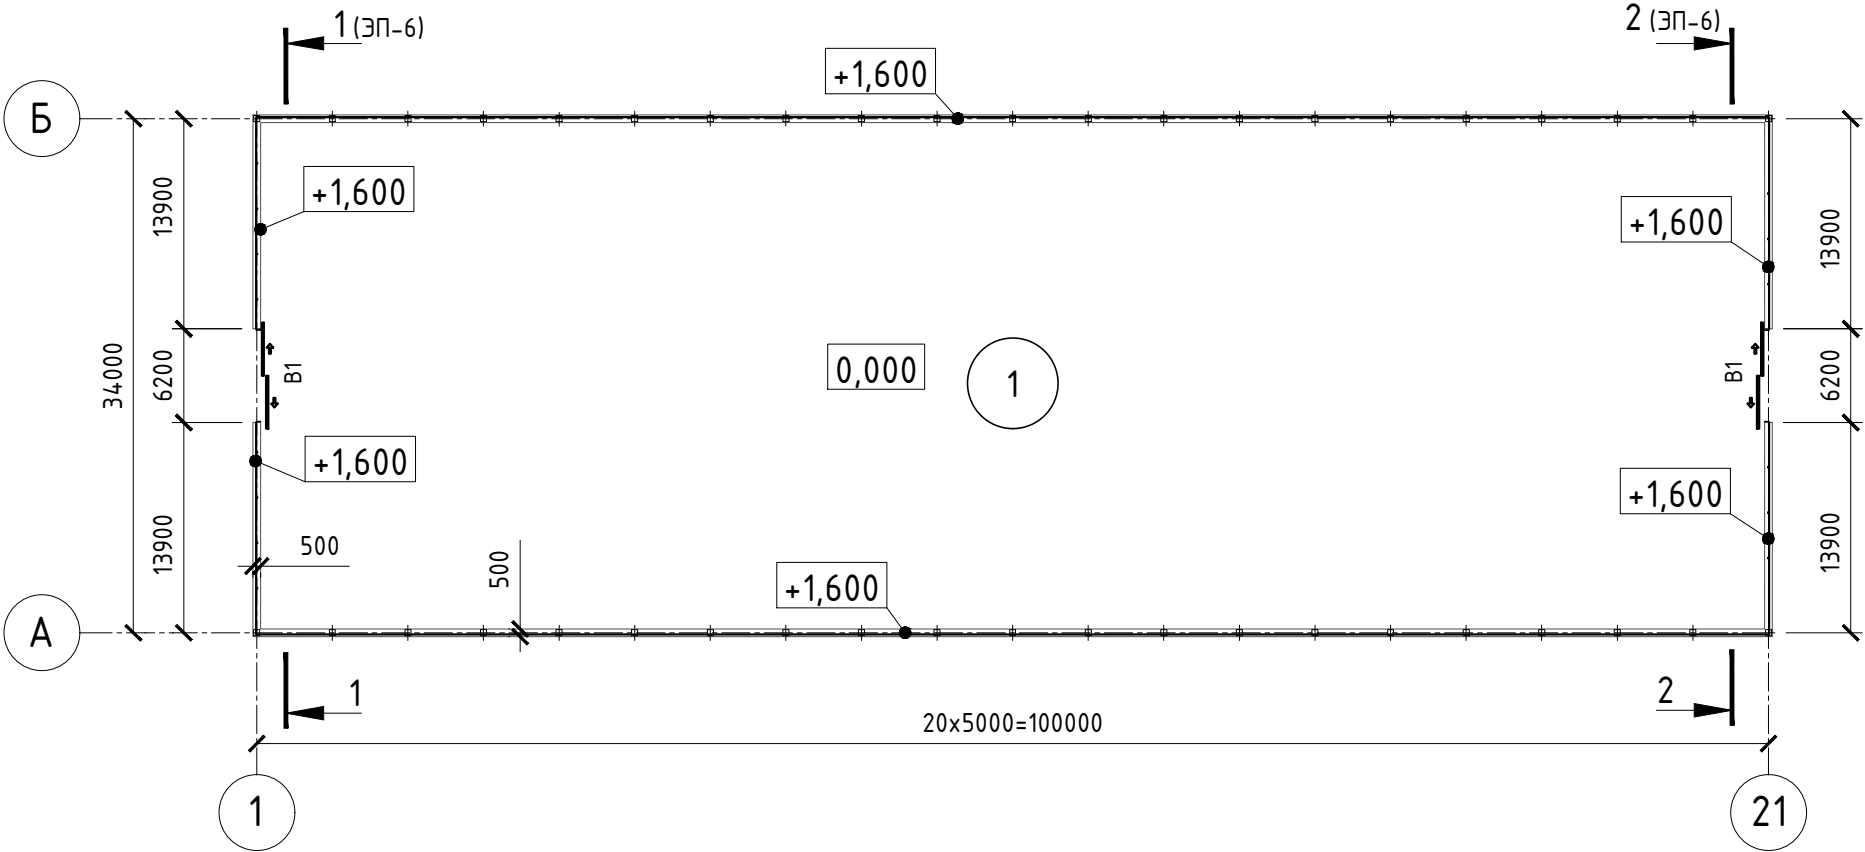

1. Разрезы 1-1, 2-2 см. на листе ЭП-6.

						87-2026				ЭП	
						Строительство зерносклада ангарного типа в с.Максимовка, Сандыктауский район, Акмолинской области					
Изм.	Кол.уч.	Лист	№ док.	Подп.	Дата		Стадия	Лист	Листов		
ГИП		Коржавина Е.И.			03.26	Зерносклад	ЭП	5	9		
Проверил		Шейн И.В.			03.26						
Разраб.		Юнг А.Ю.			03.26	План на отм. 0.000. Экспликация помещений	 ТОО "Виктория-2007"				
Н.контр.		Чеснаков Д.Е.			03.26						

Перспектива. Вид 1

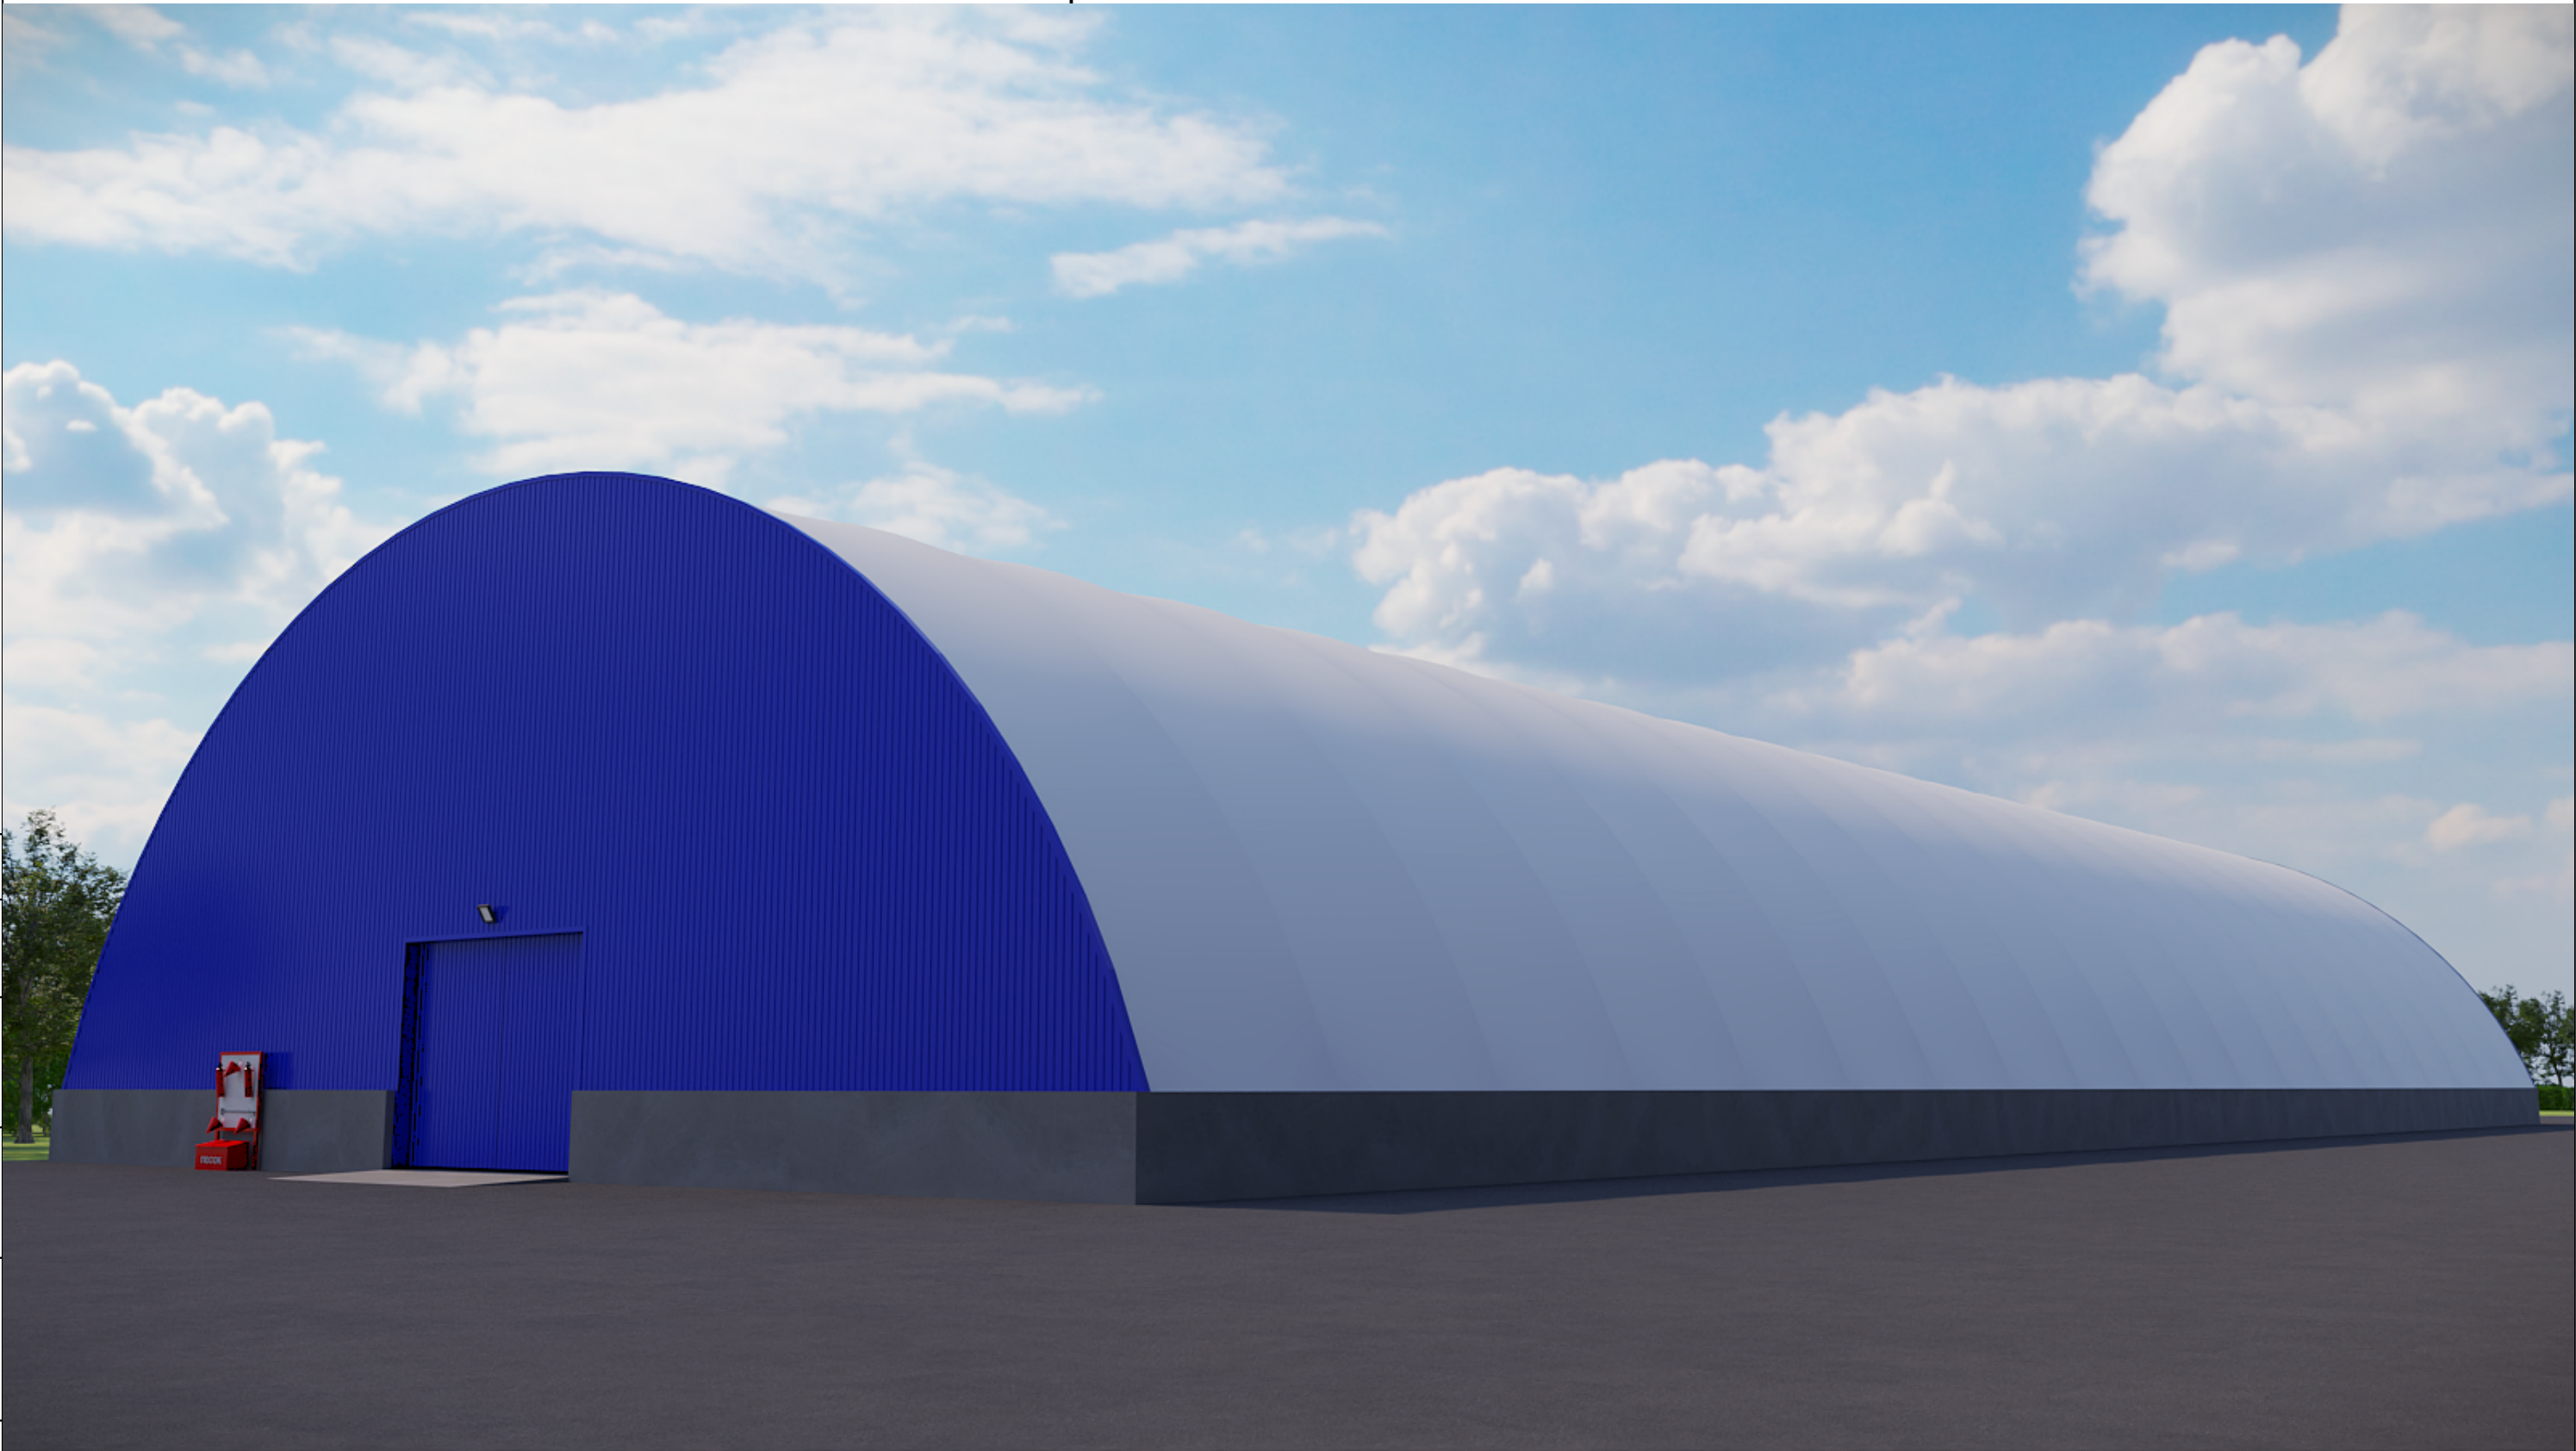

Согласовано			
Инв. № подл.	Подп. и дата	Взам. инв. №	

						87-2026				ЭП		
						Строительство зерносклада ангарного типа в с.Максимовка, Сандыктауский район, Акмолинской области						
Изм.	Кол.уч.	Лист	№ док.	Подп.	Дата							
						Зерносклад				Стадия	Лист	Листов
										ЭП	7	9
ГИП		Коржавина Е.И.			03.26	Перспектива. Вид 1				 ТОО "Виктория-2007"		
Проверил		Шейн И.В.			03.26							
Разраб.		Юнг А.Ю.			03.26							
Н.контр.		Чеснаков Д.Е.			03.26							


Перспектива. Вид 2



Согласовано			
Инв. № подл.	Подп. и дата	Взам. инв. №	

						87-2026			ЭП
						Строительство зерносклада ангарного типа в с.Максимовка, Сандыктауский район, Акмолинской области			
Изм.	Кол.уч.	Лист	№ док.	Подп.	Дата				
ГИП		Коржавина Е.И.			03.26	Зерносклад	Стадия	Лист	Листов
Проверил		Шейн И.В.			03.26		ЭП	8	9
Разраб.		Юнг А.Ю.			03.26	Перспектива. Вид 2	 ТОО "Виктория-2007"		
Н.контр.		Чеснаков Д.Е.			03.26				

Перспектива. Вид 3

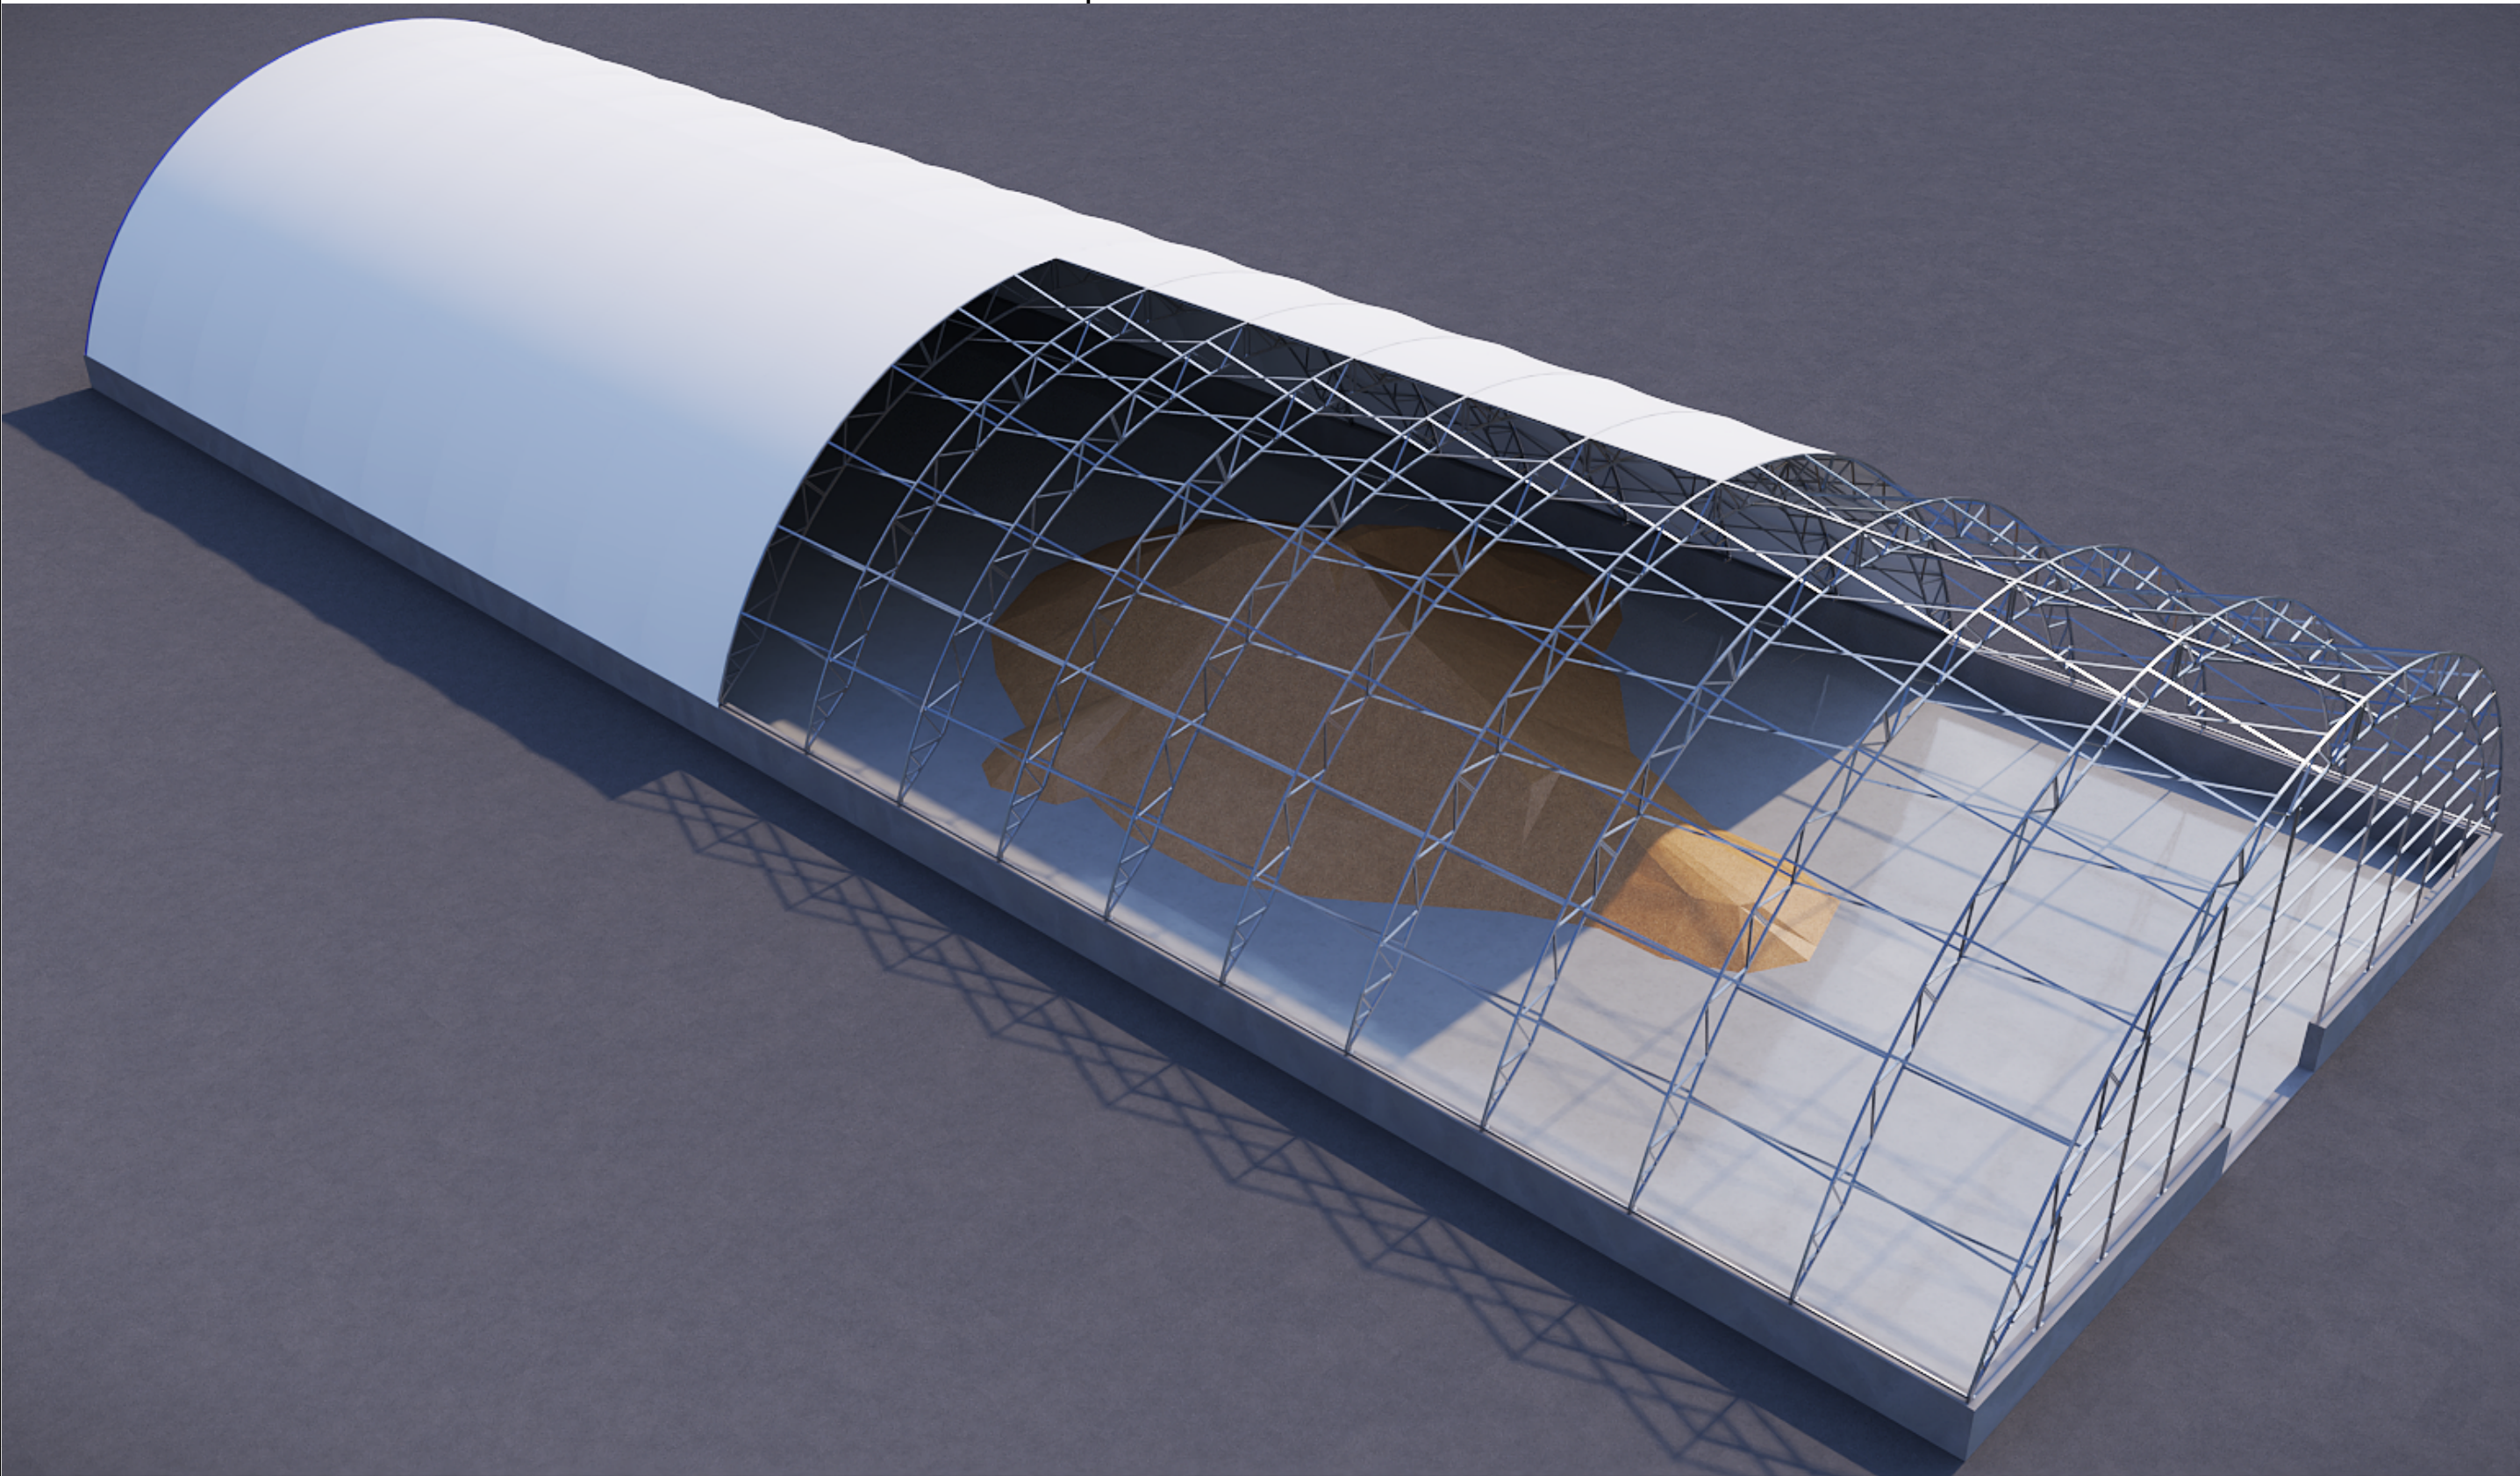

Согласовано				
Инв. № подл.	Подп. и дата	Взам. инв. №		

						87-2026			ЭП	
						Строительство зерносклада ангарного типа в с.Максимовка, Сандыктауский район, Акмолинской области				
Изм.	Кол.уч.	Лист	№ док.	Подп.	Дата	Зерносклад	Стадия	Лист	Листов	
ГИП		Коржавина Е.И.			03.26		ЭП	9	9	
Проверил		Шейн И.В.			03.26	Перспектива. Вид 3	 ТОО "Виктория-2007"			
Разраб.		Юнг А.Ю.			03.26					
Н.контр.		Чеснаков Д.Е.			03.26					