



ТОО "Виктория-2007"
Лицензия № 21023440 от 30.07.2021 г.


Строительство навеса для размещения лошадей на период неблагоприятных климатических условий в селе Владимировка, Сандыктауский район, Акмолинской области

Эскизный проект

83-2025-ЭП

[illegible]

Разбивочный план; М1:500
План благоустройства и озеленения

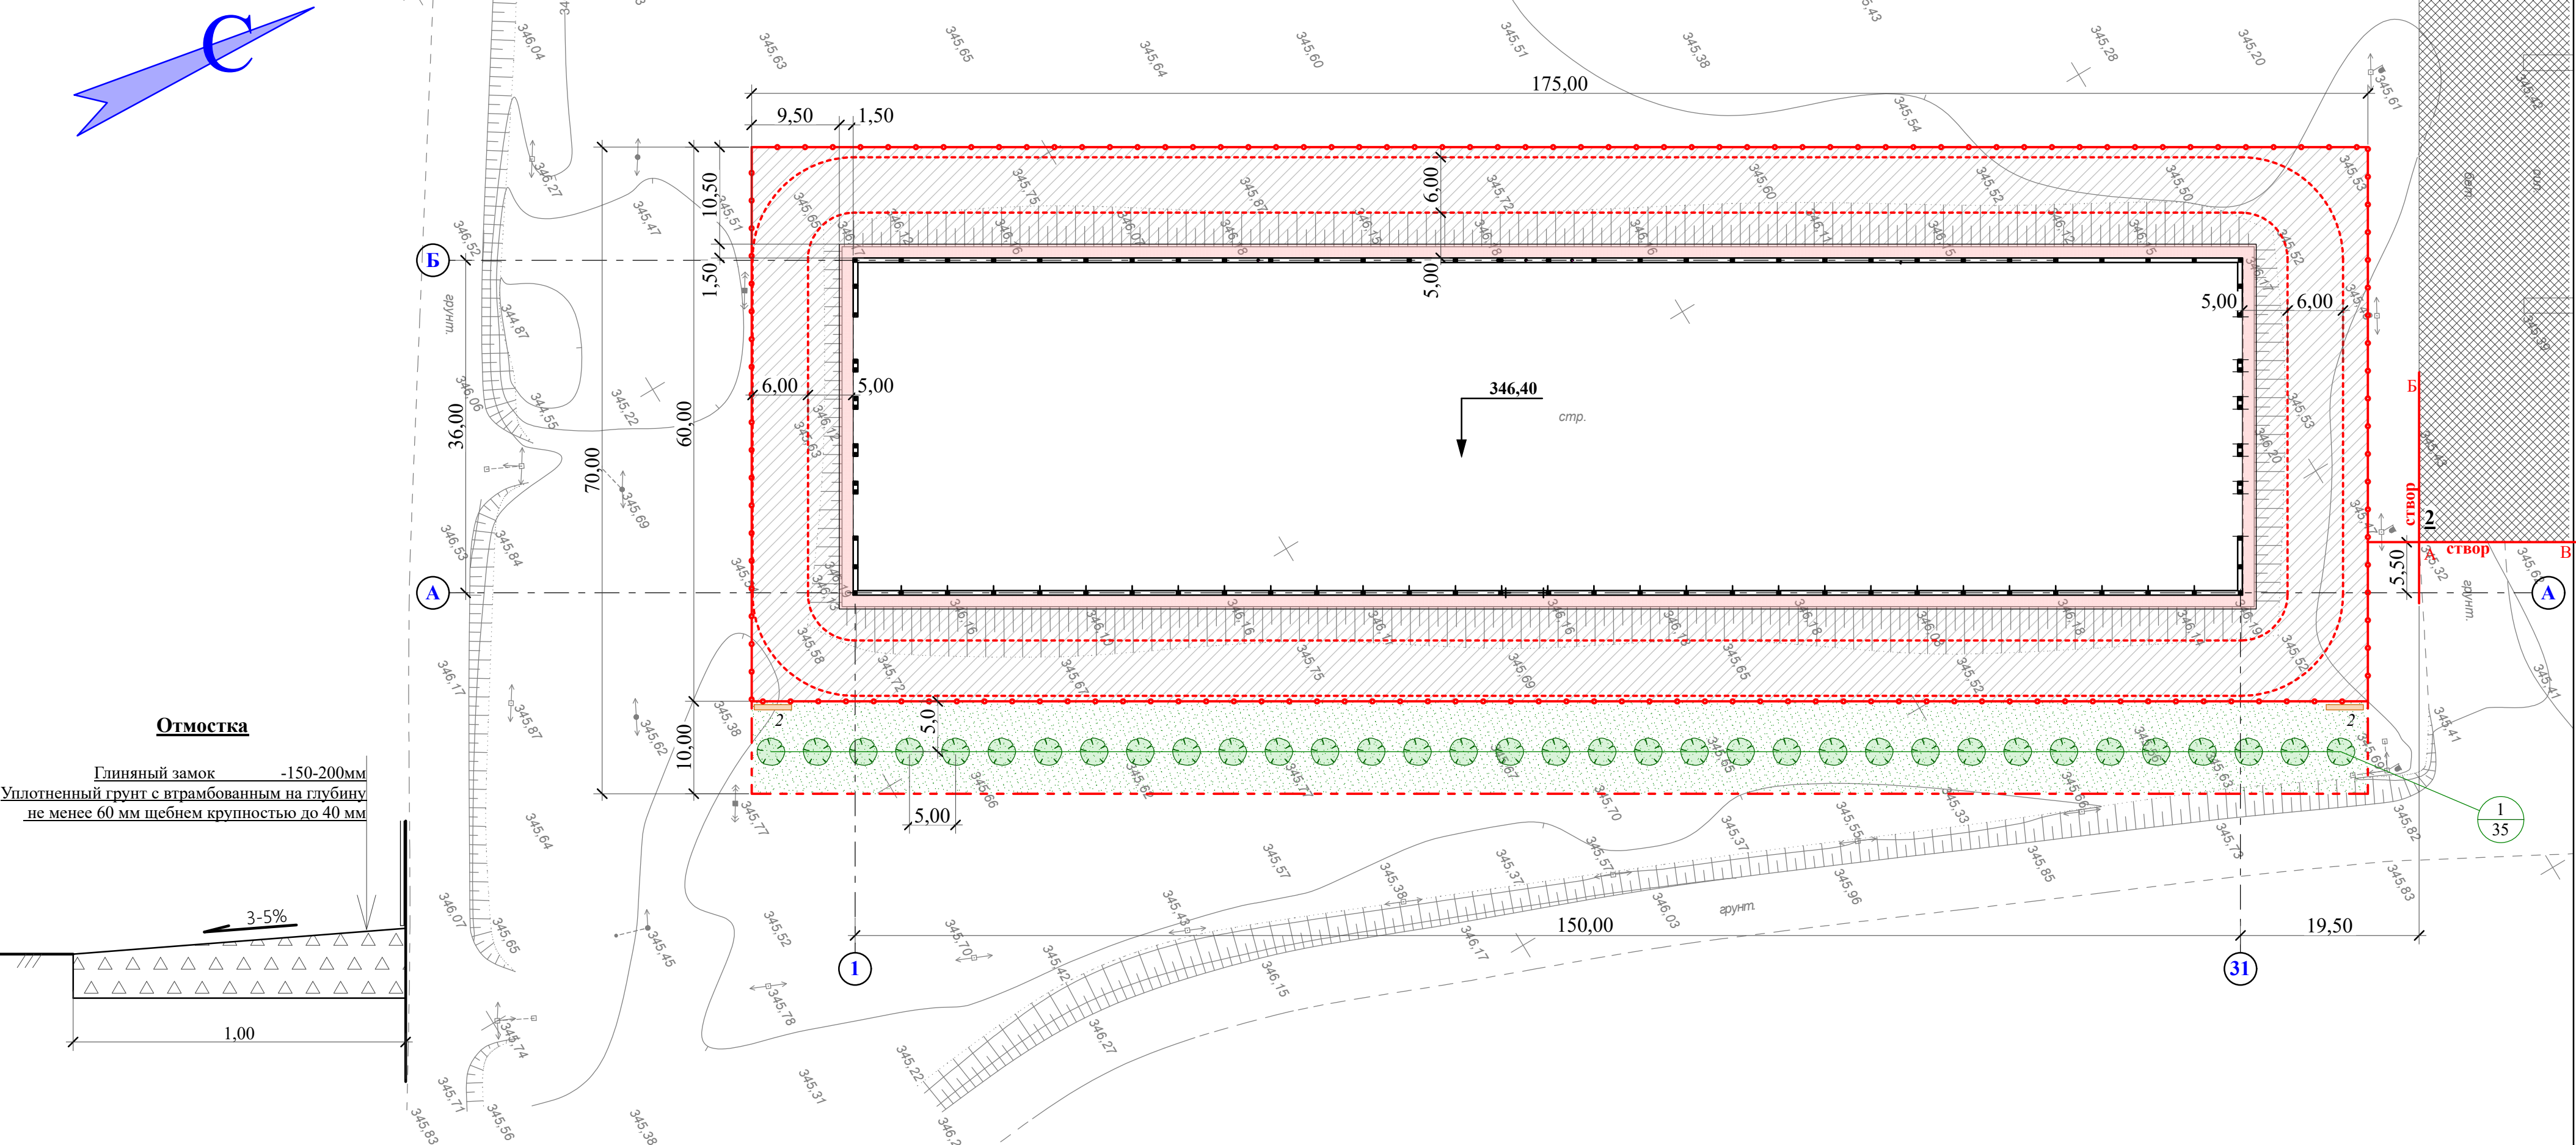

Ведомость малых форм архитектуры					Ведомость элементов озеленения					Ведомость тротуаров, дорожек, площадок						
№ по ГП	Условное изображение	Наименование	Кол-во шт.	Обозначение тип. проекта	№ по ГП	Наименование	Возраст лет	Кол-во шт.	Примечание	Условное изображение	Наименование	Длина м	Ширина м	Площадь покрытия	Бордюр из бортов. камня	
															Тип	Кол. м.п.
1		Деревянное ограждение 3,0x2,0(н)	157	Инд.		Вяз остролистый, Н=3,0-3,5м	7	35	Сженец, шаг -5,0м		Грунтоспесчаное покрытие	—	—	4 440,0		
2		Пож. щит	2	АЩ-П		Сущ. озеленение  1750,0м²	многол.				Отмостка	—	—	570,0		

Ведомость зданий и сооружений

номер по плану	Наименование типового проекта	Этажность	Количество				Площадь застройки	
			Зданий	квартир (отделений)		здания	всего	
				здания	всего			
1	Навес	1	1				5 490,0	
2	Бетонная площадка, привязочная,(сущ.)	1	1					

Условные обозначения:

Проектир. здание

Проектируемое озеленение

Сущ. строения

Проектир. грунтоспесчаное покрытие (Очищенный местный грунт с добавлением крупнозернистого песка -20% -0,10м)

Проектируемое ограждение, граница участка проектирования с благоустройством, (Проемы калиток и ворот -уточнить по месту)

Круговой пож.проезд

Изм.	Кол.уч.	Лист	№ док.	Подп.	Дата
ГИП	Коржавина Е.И.				11.25
Проверил	Шейн И.В.				11.25
Разраб.	Кцхтин				11.25
Н.контр.	Чеснаков Д.Е.				11.25

83-2025

ЭП

Строительство навеса для размещения лошадей на период неблагоприятных климатических условий в селе Владимировка, Сандыктауский район, Акмолинской области

Навес

Разбивочный план; М1:500
План благоустройства и озеленения





Стадия
ЭП

Лист
2

Листов
9





ТОО "Виктория-2007"

Согласовано					
Инв. № подл.	Взам. инв. №				
	Подп. и дата				

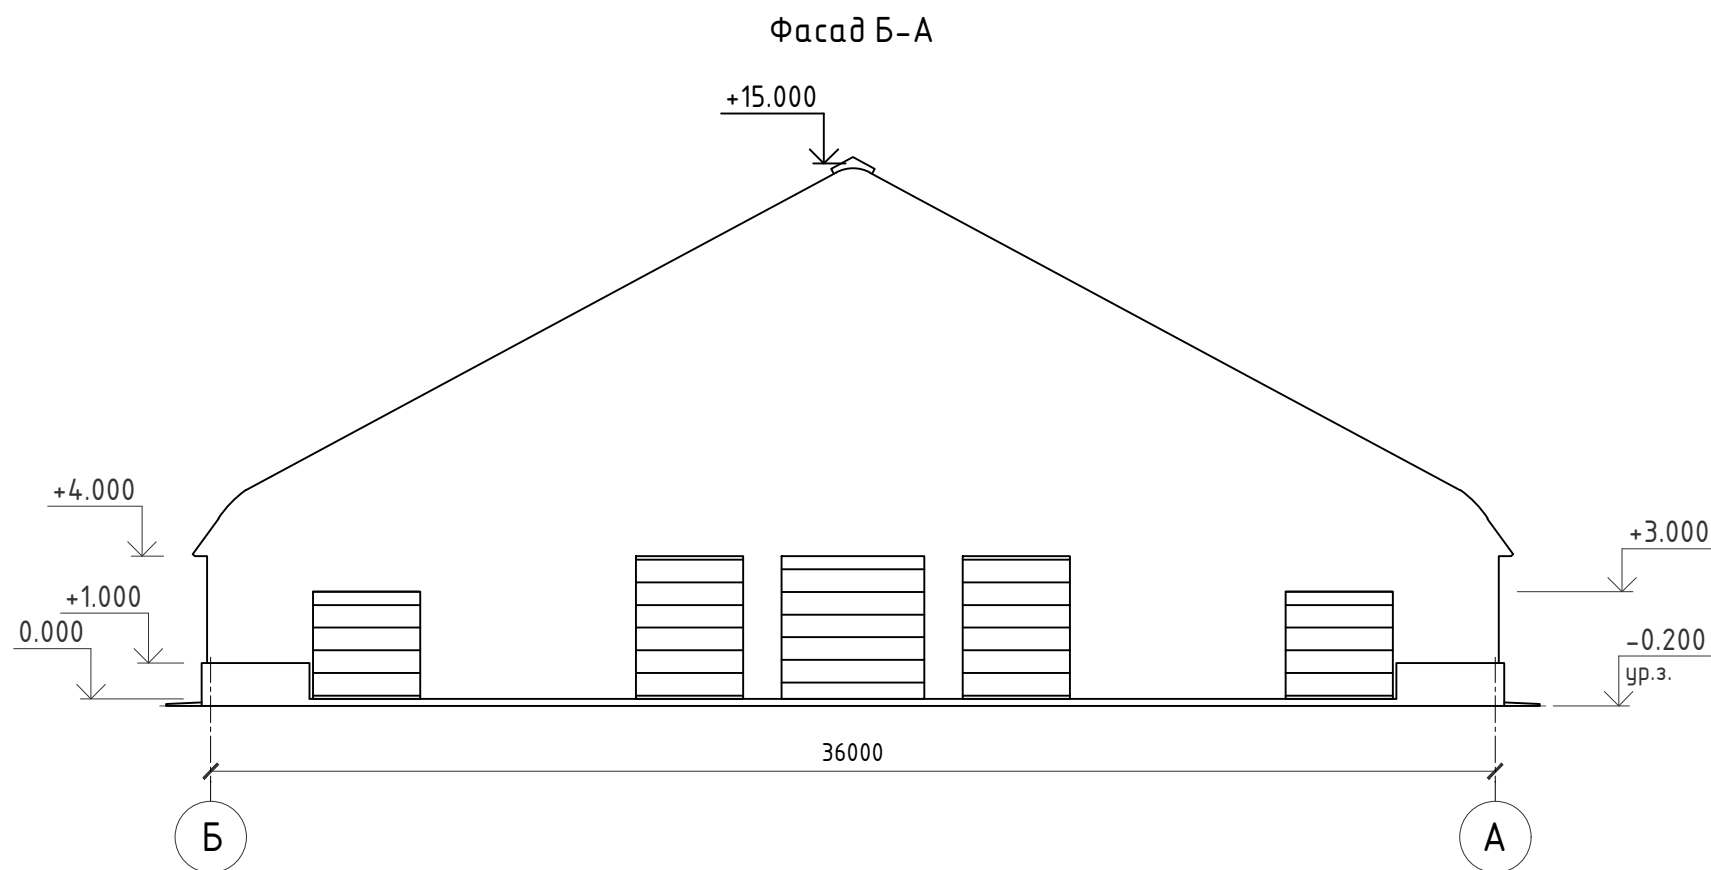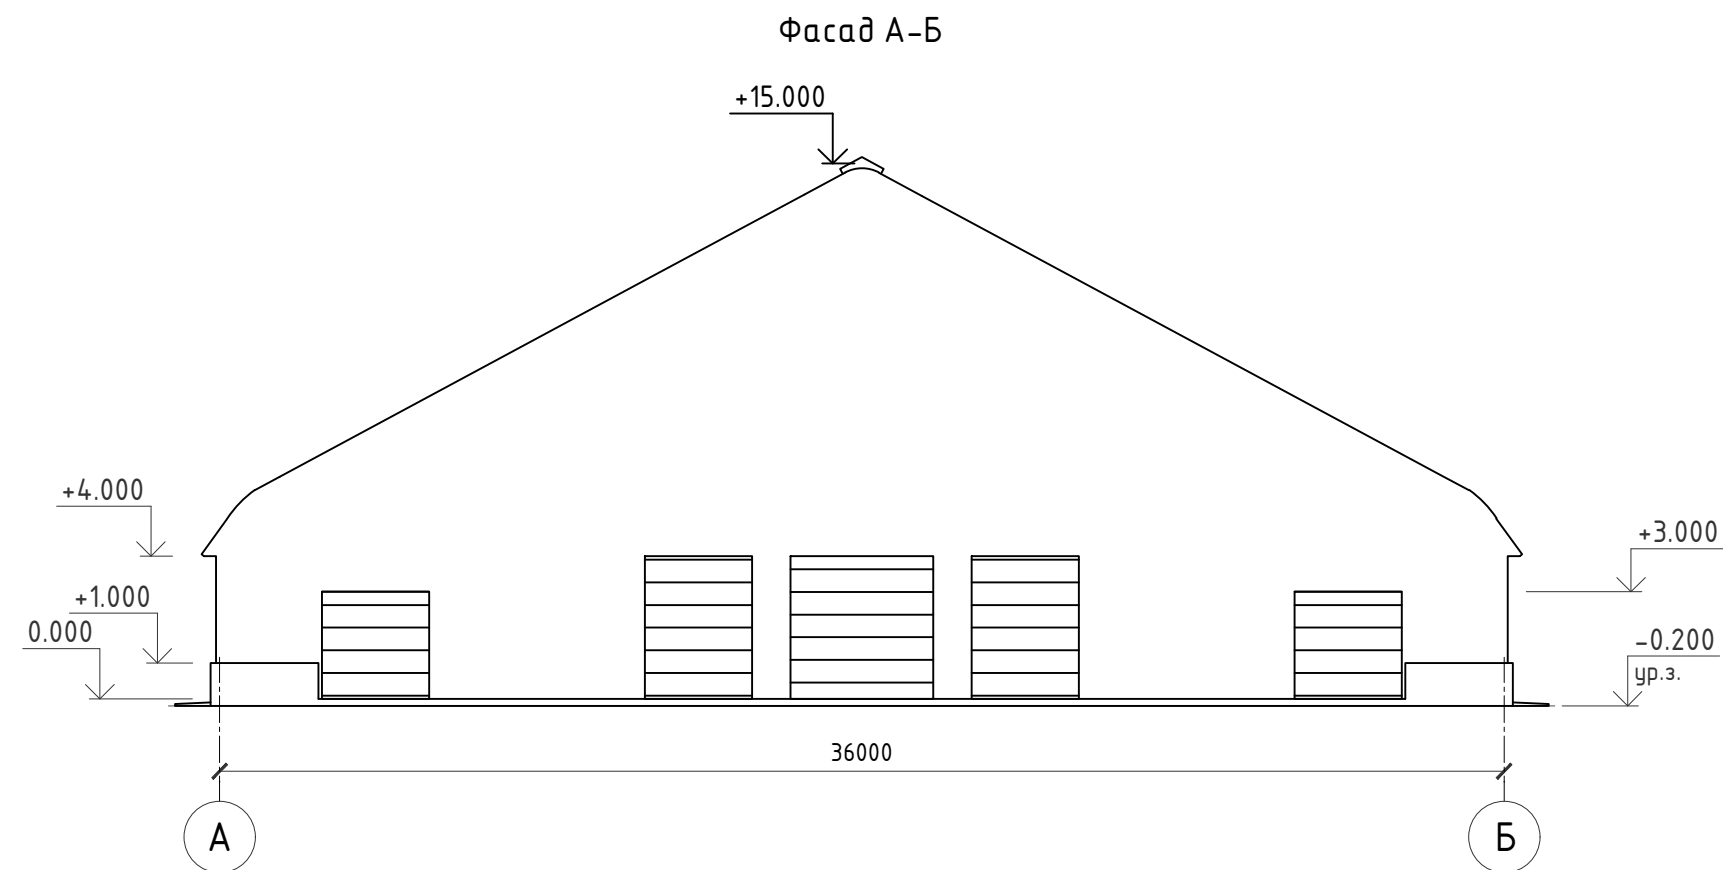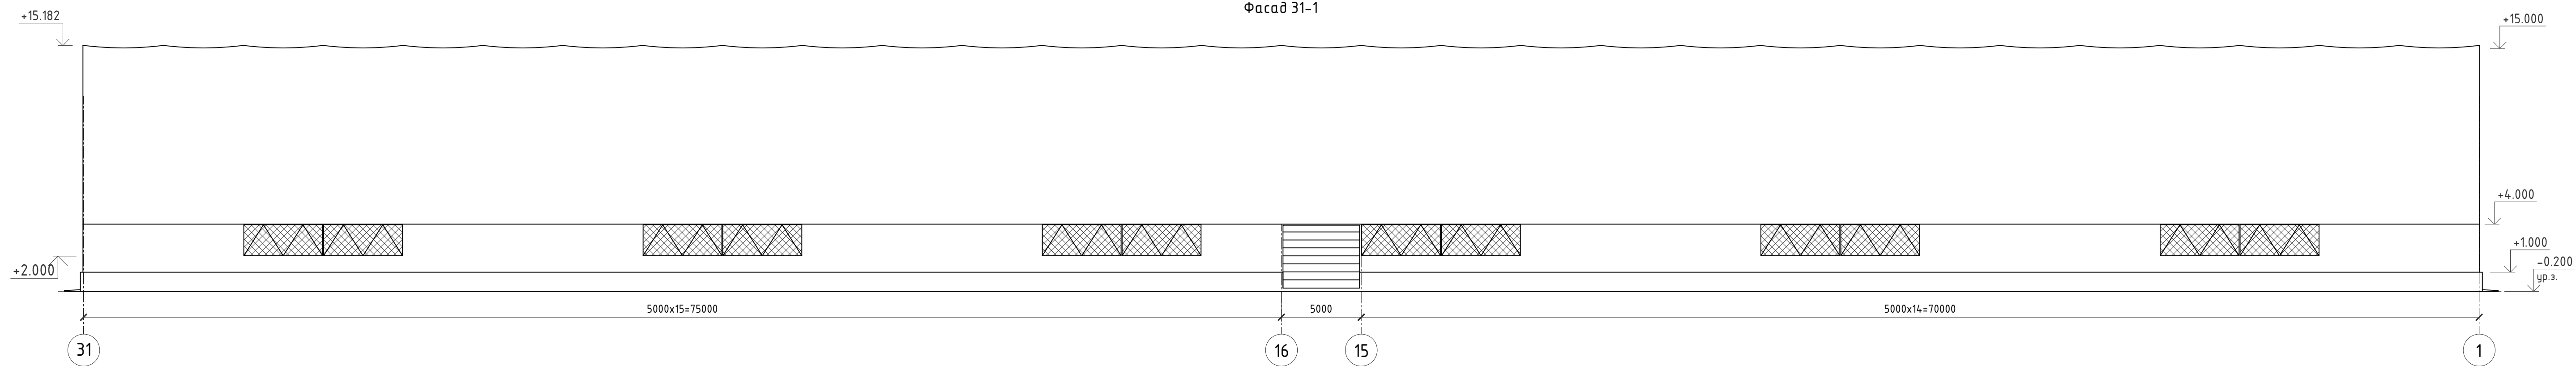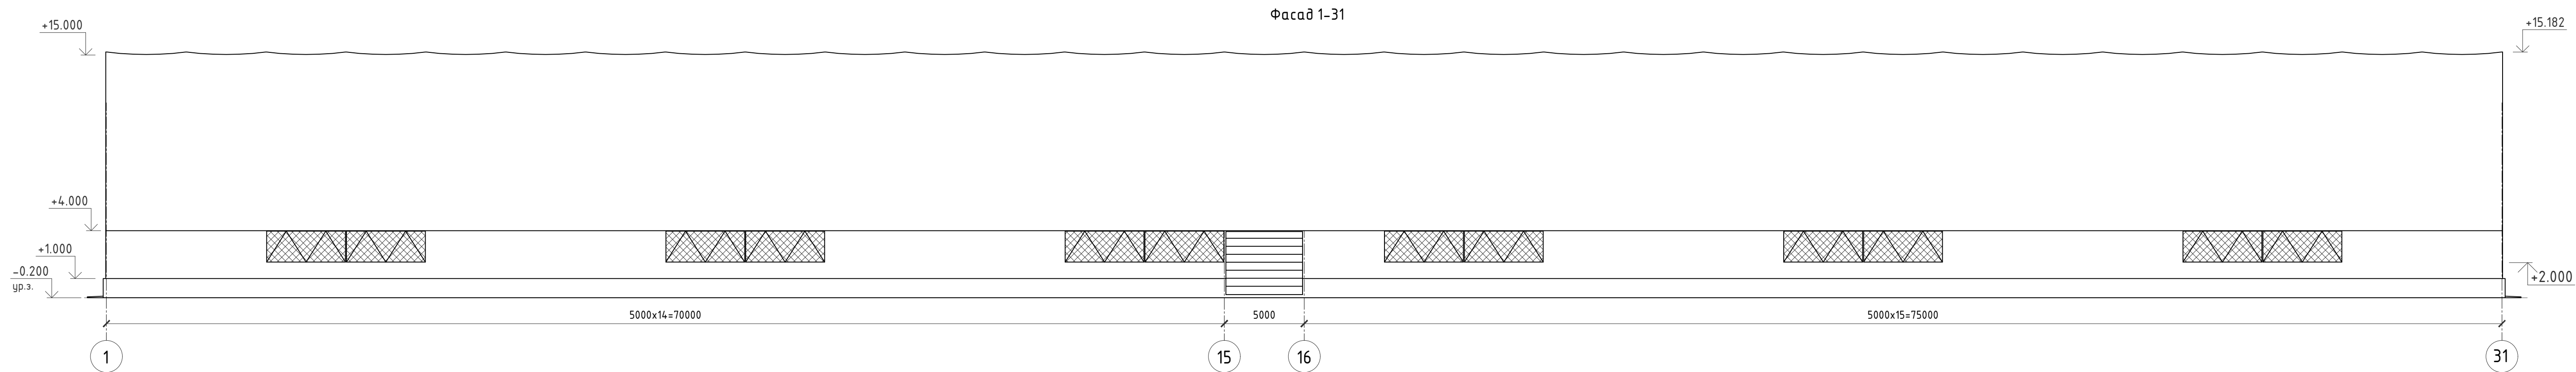

						83-2025			ЭП
						Строительство навеса для размещения лошадей на период неблагоприятных климатических условий в селе Владимировка, Сандыктауский район, Акмолинской области			
Изм.	Кол.уч.	Лист	№ док.	Подп.	Дата	Навес	Стадия	Лист	Листов
ГИП	Коржавина Е.И.				11.25		ЭП	3	9
Проверил	Шейн И.В.				11.25				
Разраб.	Юнг А.Ю.				11.25	Фасады			
Н.контр.	Чеснаков Д.Е.				11.25				
						ТОО "Виктория-2007"			

Согласовано					
Инв. № подл.	Подп. и дата	Взам. инв. №			

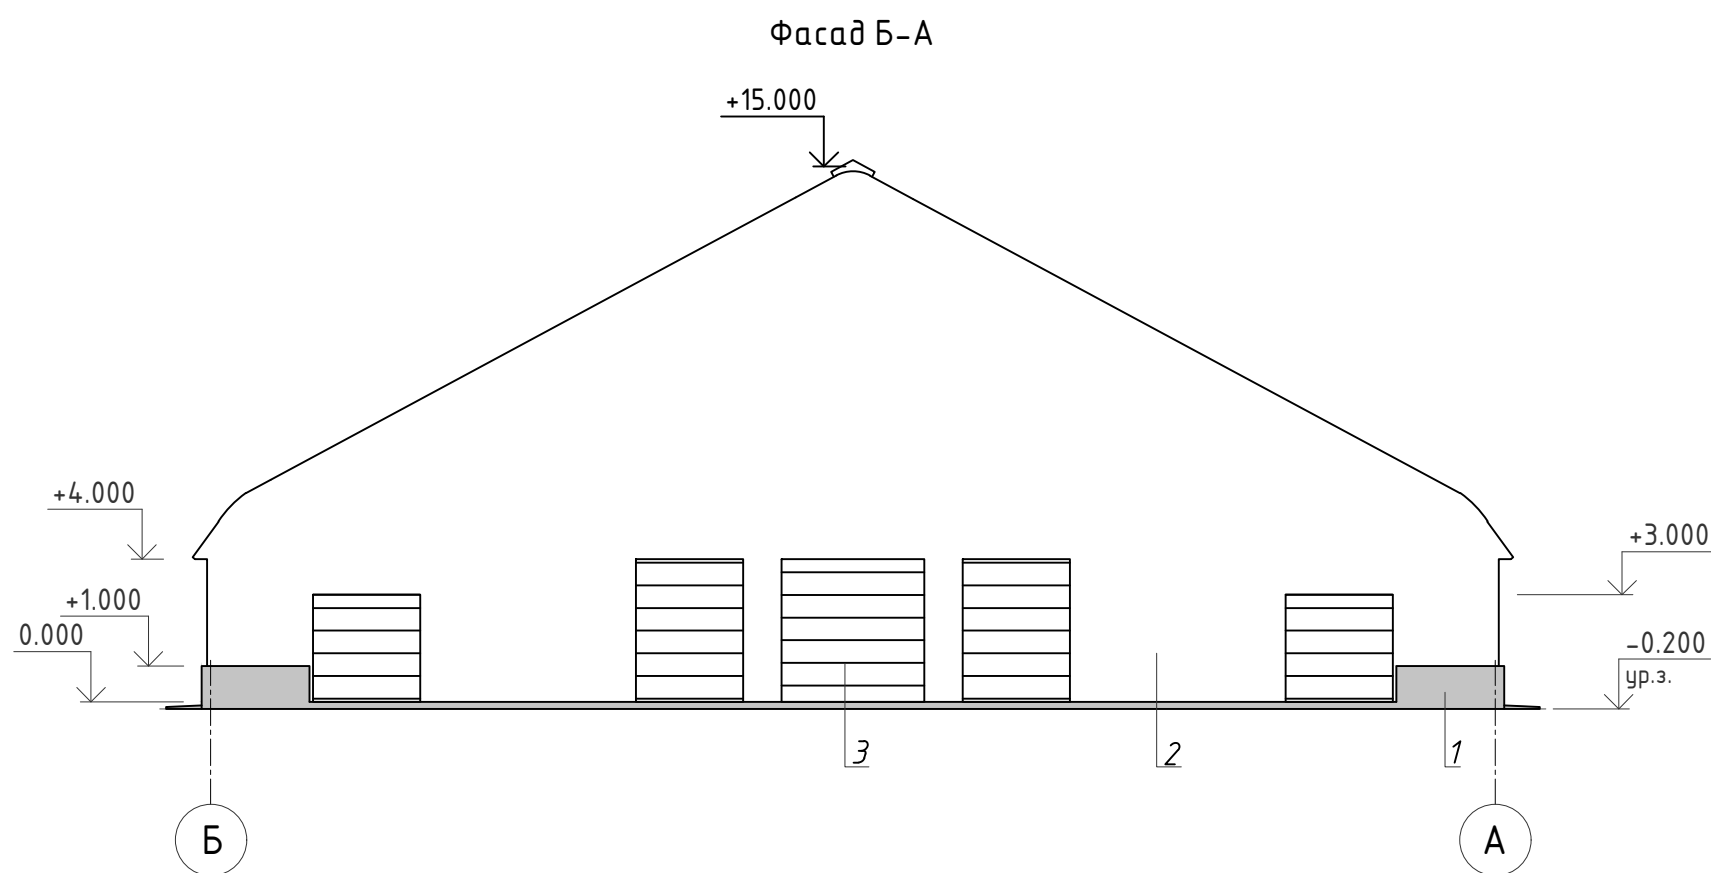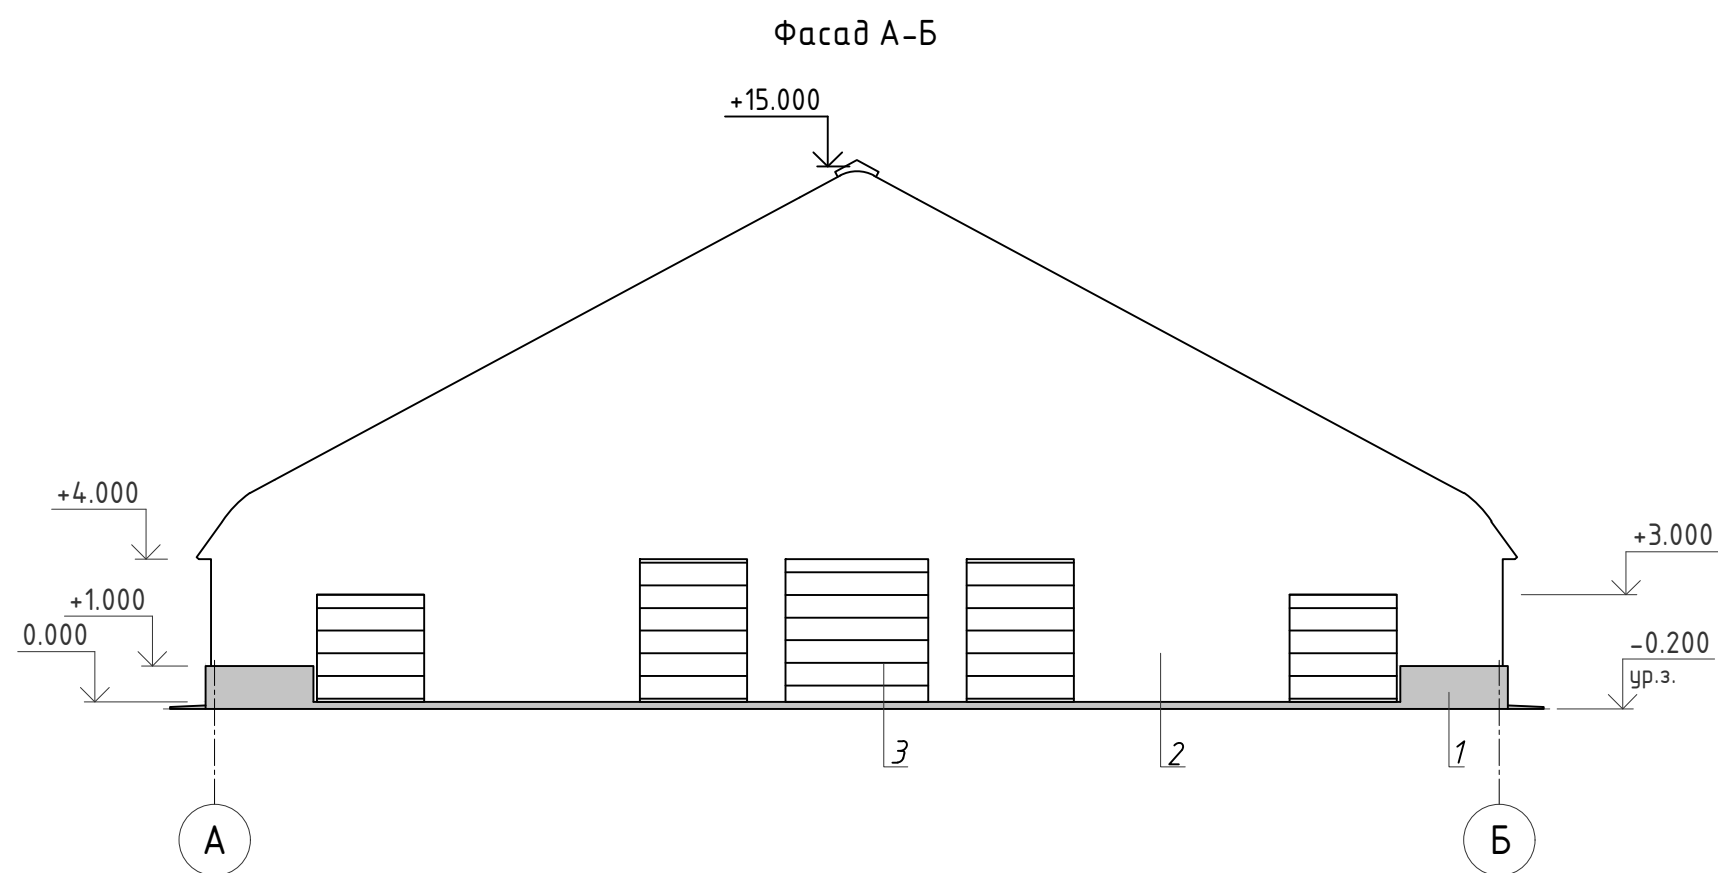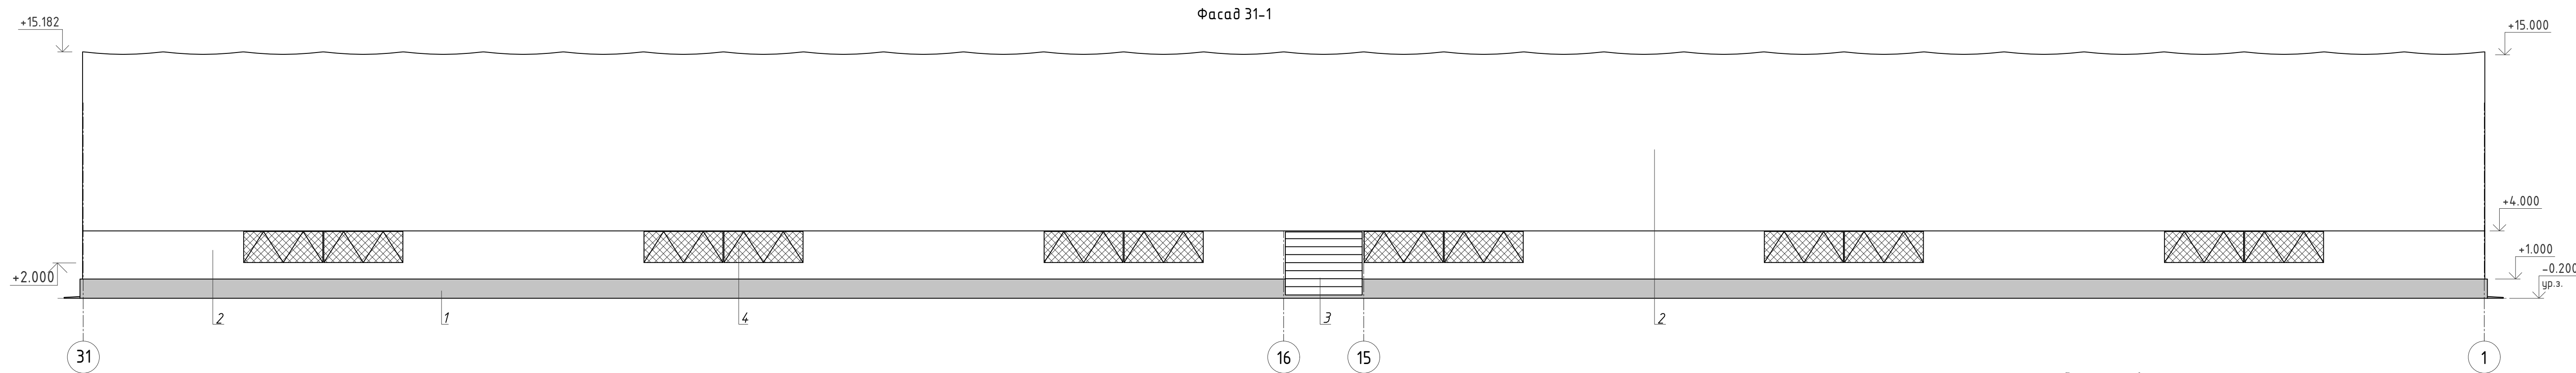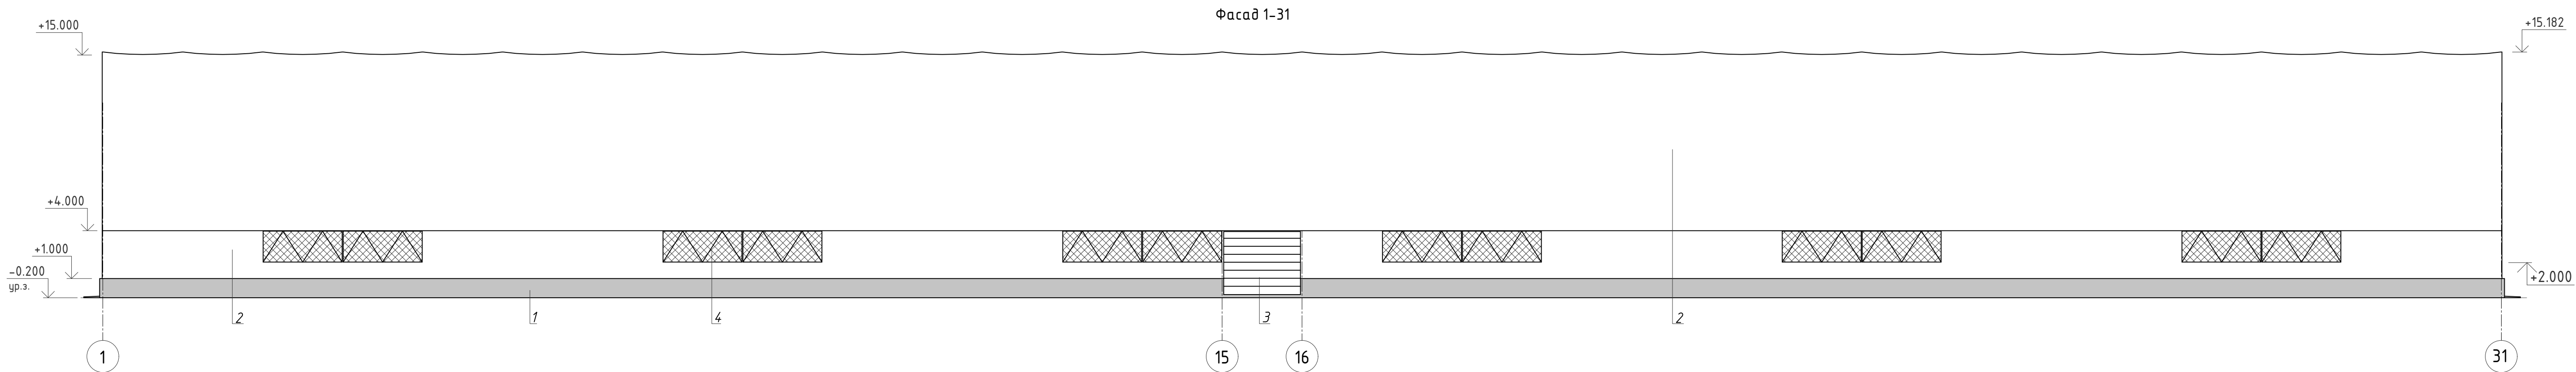

Согласовано:
Главный архитектор
" " "
2025г.


Поз.	Элемент	Вид отделки	Цвет или № эталона	Примечание
1	Цоколь	Оштукатуривание		Серый
2	Стена, покрытие	ПВХ тент		Белый
3	Ворота	Металл		Белый
4	Шторы	ПВХ тент + сетка		Белый

						83-2025			ЭП
						Строительство навеса для размещения лошадей на период неблагоприятных климатических условий в селе Владимировка, Сандыктауский район, Акмолинской области			
Изм.	Кол.уч.	Лист	№ док.	Подп.	Дата	Навес	Стадия	Лист	Листов
ГИП	Коржакина Е.И.				11.25		ЭП	4	9
Проверил	Шейн И.В.				11.25				
Разраб.	Юнг А.Ю.				11.25				
Н.контр.	Чеснаков Д.Е.				11.25				
						Фасады. Паспорт цветового решения	 ТОО "Виктория-2007" Формат А3х3		



ТОО "Виктория-2007"
Формат А3х3

План на отпм. 0.000

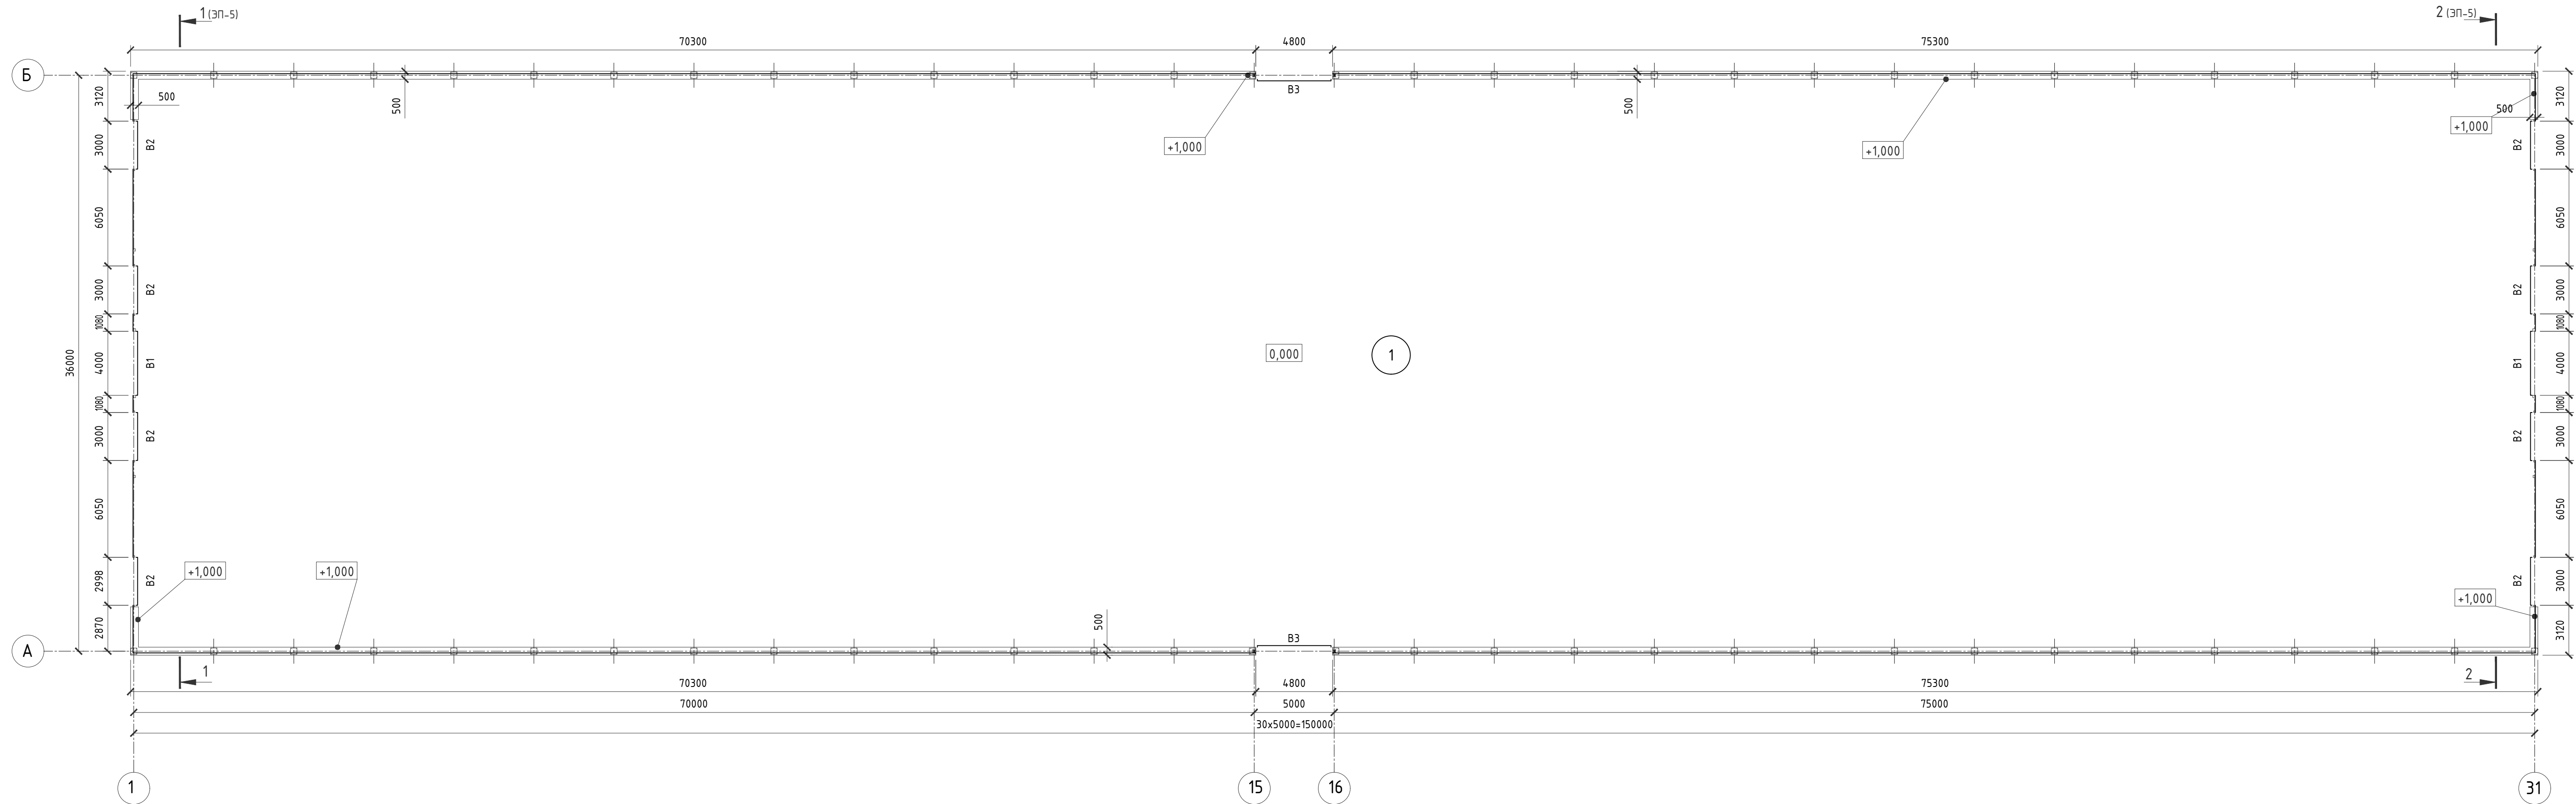

Экспликация помещений

Номер помещения	Наименование	Площадь, м ²
1	Территория под навесом	5303.7

						83-2025			ЭП
						Строительство навеса для размещения лошадей на период неблагоприятных климатических условий в селе Владимировка, Сандыктауский район, Акмолинской области			
Изм.	Кол.уч.	Лист	№ док.	Подп.	Дата	Навес	Стадия	Лист	Листов
ГИП		Коржавина Е.И.		<i>[подпись]</i>	11.25		ЭП	5	9
Проверил		Шейн И.В.		<i>[подпись]</i>	11.25				
Разраб.		Юнг А.Ю.		<i>[подпись]</i>	11.25				
Н.контр.		Чеснаков Д.Е.		<i>[подпись]</i>	11.25				
						План полов на отм. 0.000. Экспликация помещений	 ТОО "Виктория-2007"		

Видовой рисунок 1



Согласовано			
Инв. № подл.	Подп. и дата	Взам. инв. №	

						83-2025				ЭП
						Строительство навеса для размещения лошадей на период неблагоприятных климатических условий в селе Владимировка, Сандыктауский район, Акмолинской области				
Изм.	Кол.уч.	Лист	№ док.	Подп.	Дата					
						Навес	Стадия	Лист	Листов	
ГИП		Коржавина Е.И.			11.25		ЭП	7	9	
Проверил		Шейн И.В.			11.25					
Разраб.		Юнг А.Ю.			11.25					
Н.контр.		Чеснаков Д.Е.			11.25	Видовой рисунок 1	 ТОО "Виктория-2007"			

Видовой рисунок 2



Согласовано				
Инв. № подл.	Подп. и дата	Взам. инв. №		

						83-2025				ЭП		
						Строительство навеса для размещения лошадей на период неблагоприятных климатических условий в селе Владимировка, Сандыктауский район, Акмолинской области						
Изм.	Кол.уч.	Лист	№ док.	Подп.	Дата					Стадия	Лист	Листов
ГИП		Коржавина Е.И.			11.25	Навес				ЭП	8	9
Проверил		Шейн И.В.			11.25							
Разраб.		Юнг А.Ю.			11.25							
Н.контр.		Чеснаков Д.Е.			11.25	Видовой рисунок 2				 ТОО "Виктория-2007"		

Видовой рисунок 3



Согласовано				
Инв. № подл.		Подп. и дата	Взам. инв. №	

						83-2025				ЭП	
						Строительство навеса для размещения лошадей на период неблагоприятных климатических условий в селе Владимировка, Сандыктауский район, Акмолинской области					
Изм.	Кол.уч.	Лист	№ док.	Подп.	Дата						
						Навес	Стадия	Лист	Листов		
ГИП		Коржавина Е.И.			11.25		ЭП	9	9		
Проверил		Шейн И.В.			11.25						
Разраб.		Юнг А.Ю.			11.25						
Н.контр.		Чеснаков Д.Е.			11.25	Видовой рисунок 3	 ТОО "Виктория-2007"				